
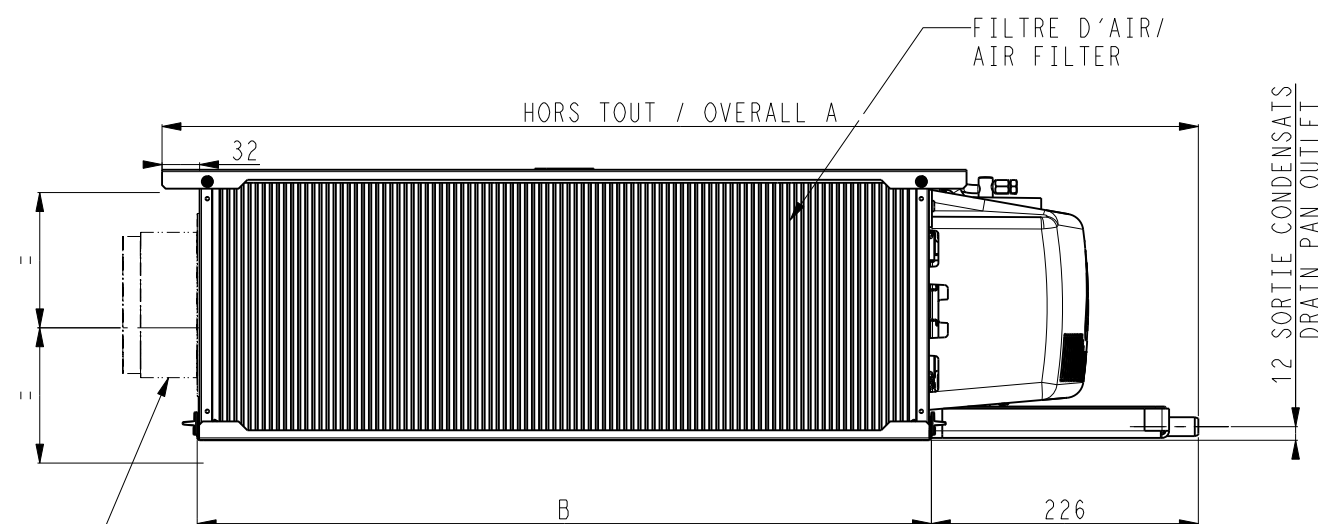


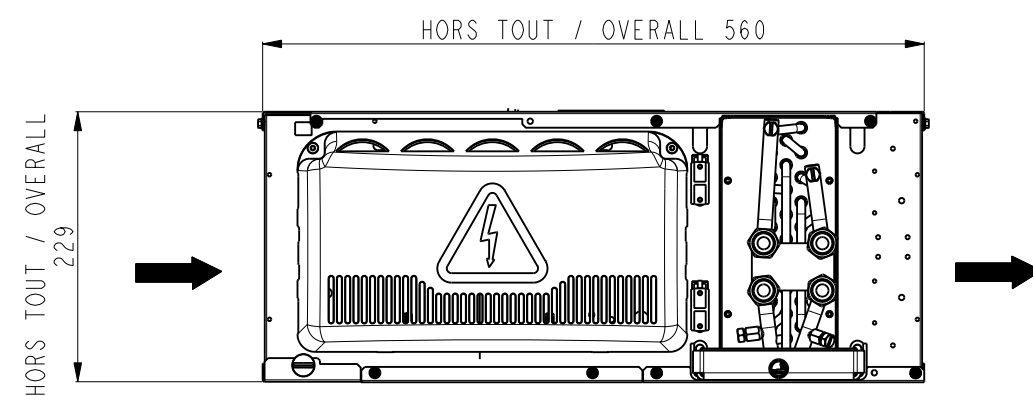


OPTION
VIOLE D'AIR NEUF
Ø 100 OU Ø125
FRESH AIR SPIGOT
Ø 100 OR Ø125

42NX T2/T3/T4


Avec ou sans filtre (G3 ou PM)

With or without filter (G3 or PM)



TAILLE / SIZE	A	B	C
42NX 2	710	455	485
42NX 3	877	622	652
42NX 4	1277	1022	1052

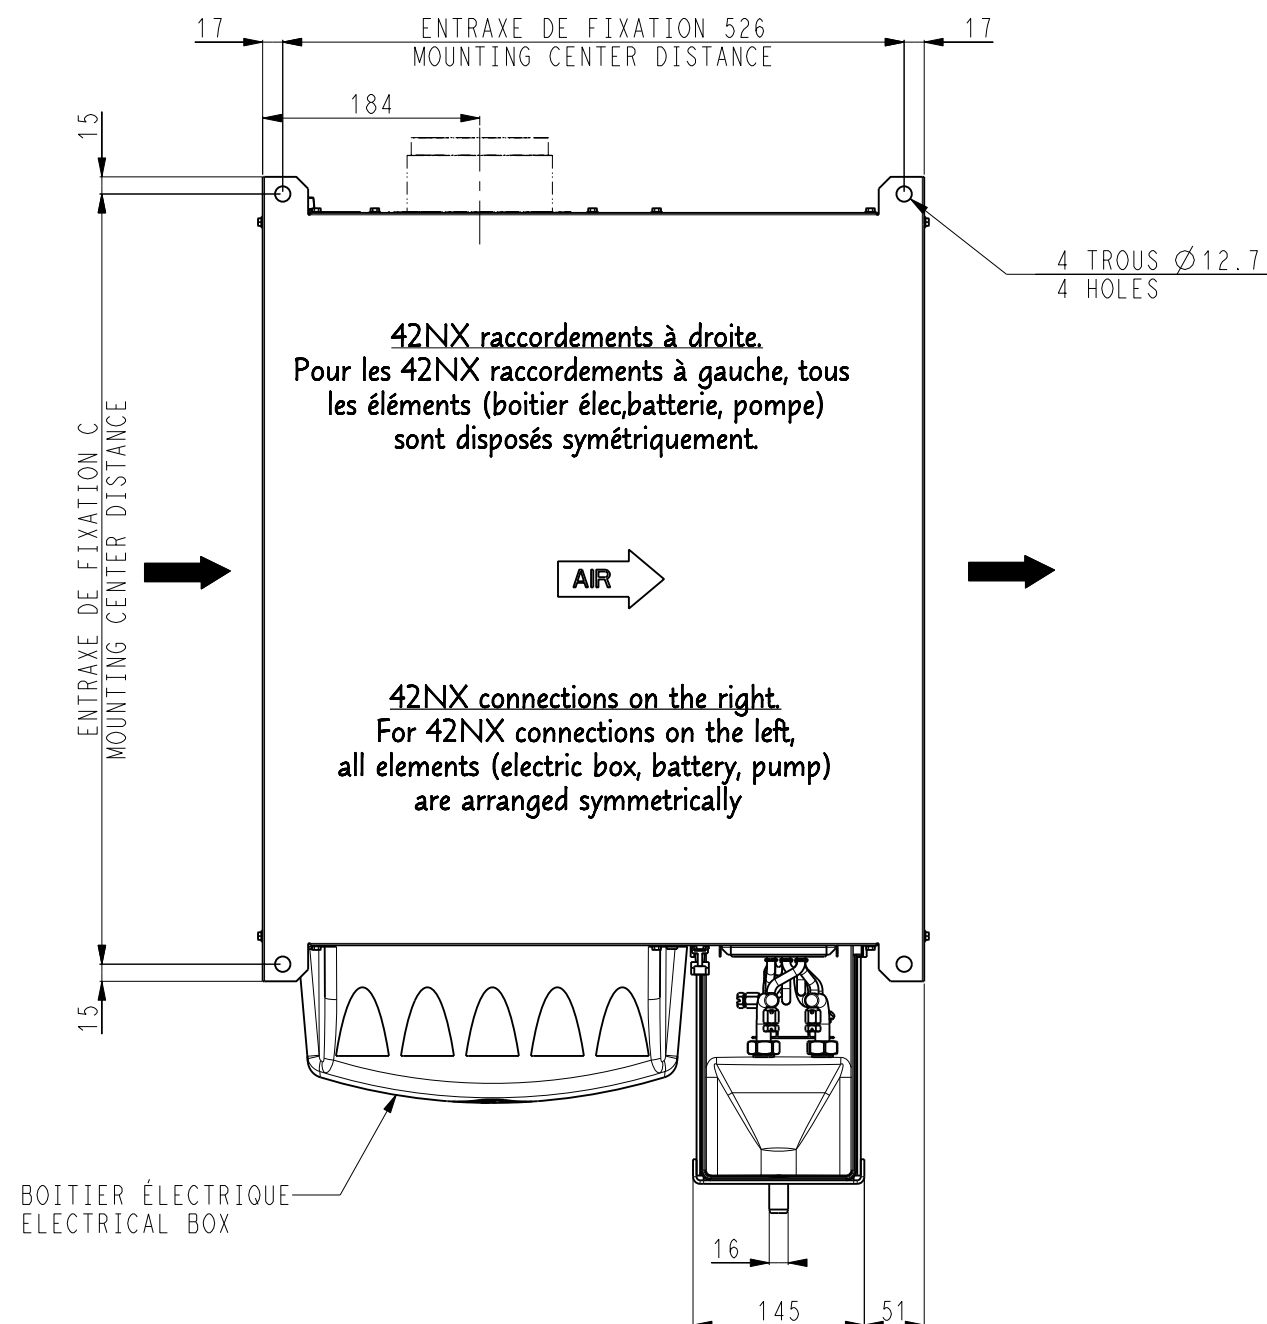

42NX T2/T3/T4 VUE FACE AU SOUFFLAGE FRONT VIEW AIR SUPPLY

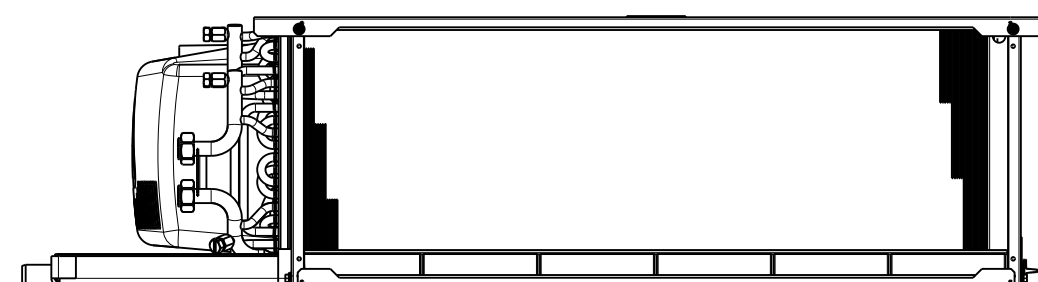


MODIFIE PAR : -	DATE : -	MODIFICATION : -	REFERENCE : -				
N° OMT : -	DATE : -	DESIGNATION : DOC ENC 42NX MONTAGE I FC	APPAREIL OU UNITE : SANS MANCHETTE	Carlier	ECHELLE 5:32	FOLIO 1/3	FORMAT A3
DESSINE PAR : HCL	DATE : 22/07/24					NUMERO DE PLAN 7653699	INDICE 00

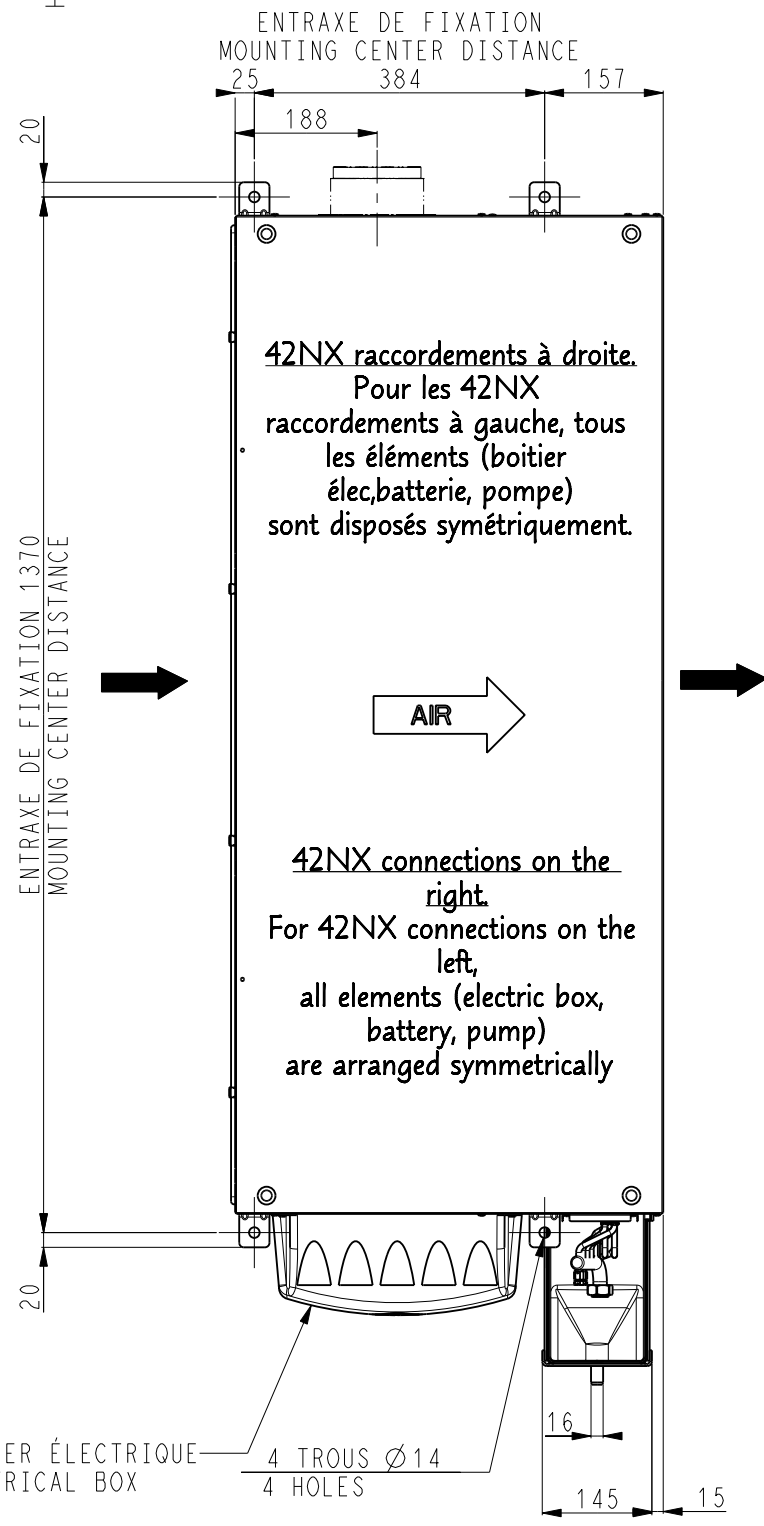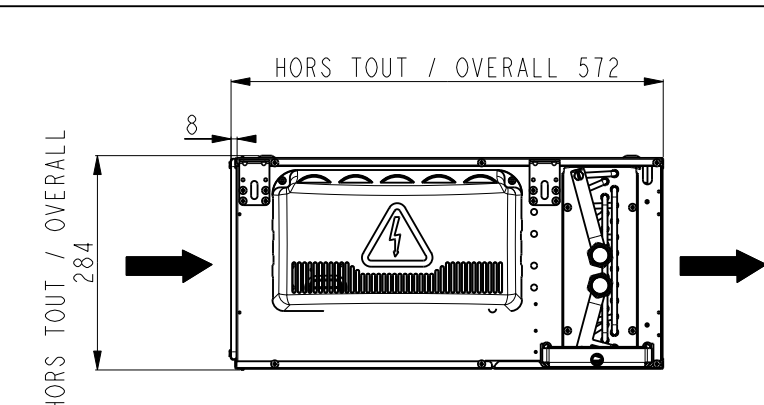

42NX raccords à droite.
Pour les 42NX
raccords à gauche, tous
les éléments (boitier
élec, batterie, pompe)
sont disposés symétriquement.

42NX connections on the
right.
For 42NX connections on the
left,
all elements (electric box,
battery, pump)
are arranged symmetrically

OPTION
VIOLE D'AIR NEUF
Ø 100 OU Ø125
FRESH AIR SPIGOT
Ø 125 OR Ø125

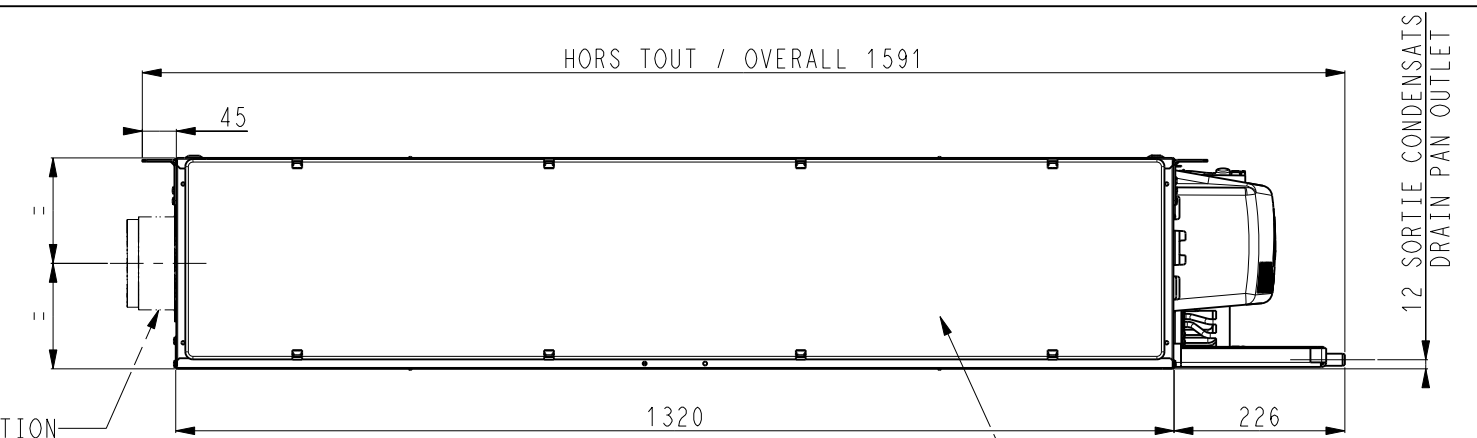


FILTRE D'AIR/
AIR FILTER

42NX T5


Sans filtre ou filtre G3

Without filter or G3 filter


42NX T5
VUE FACE AU SOUFFLAGE
FRONT VIEW AIR SUPPLY

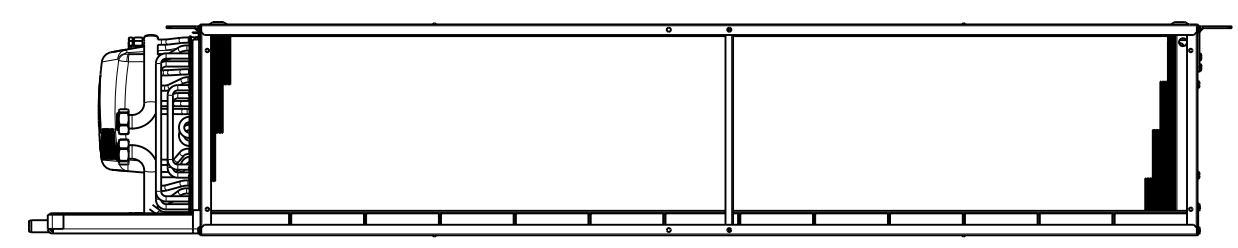


MODIFIE PAR : -	DATE : -	MODIFICATION : -	REFERENCE : -				
N° OMT : -	DATE : -	DESIGNATION : DOC ENC 42NX MONTAGE I FC	APPAREIL OU UNITE : SANS MANCHETTE	Carlier	ECHELLE 1 : 10	FOLIO 2/3	FORMAT A3
DESSINE PAR : HCL	DATE : 22/07/24						NUMERO DE PLAN 7653699
							INDICE 00

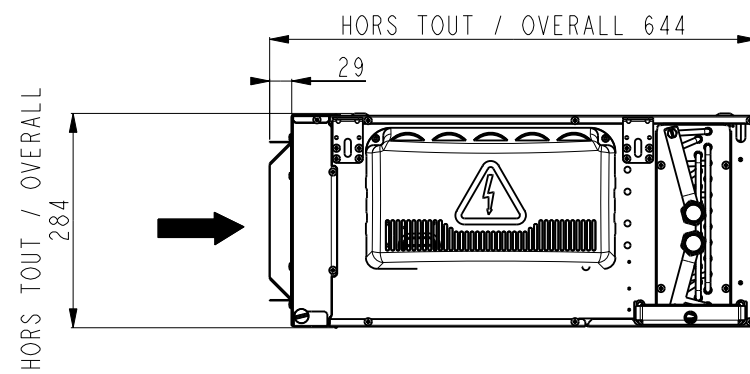

ENTRAXE DE FIXATION
MOUNTING CENTER DISTANCE

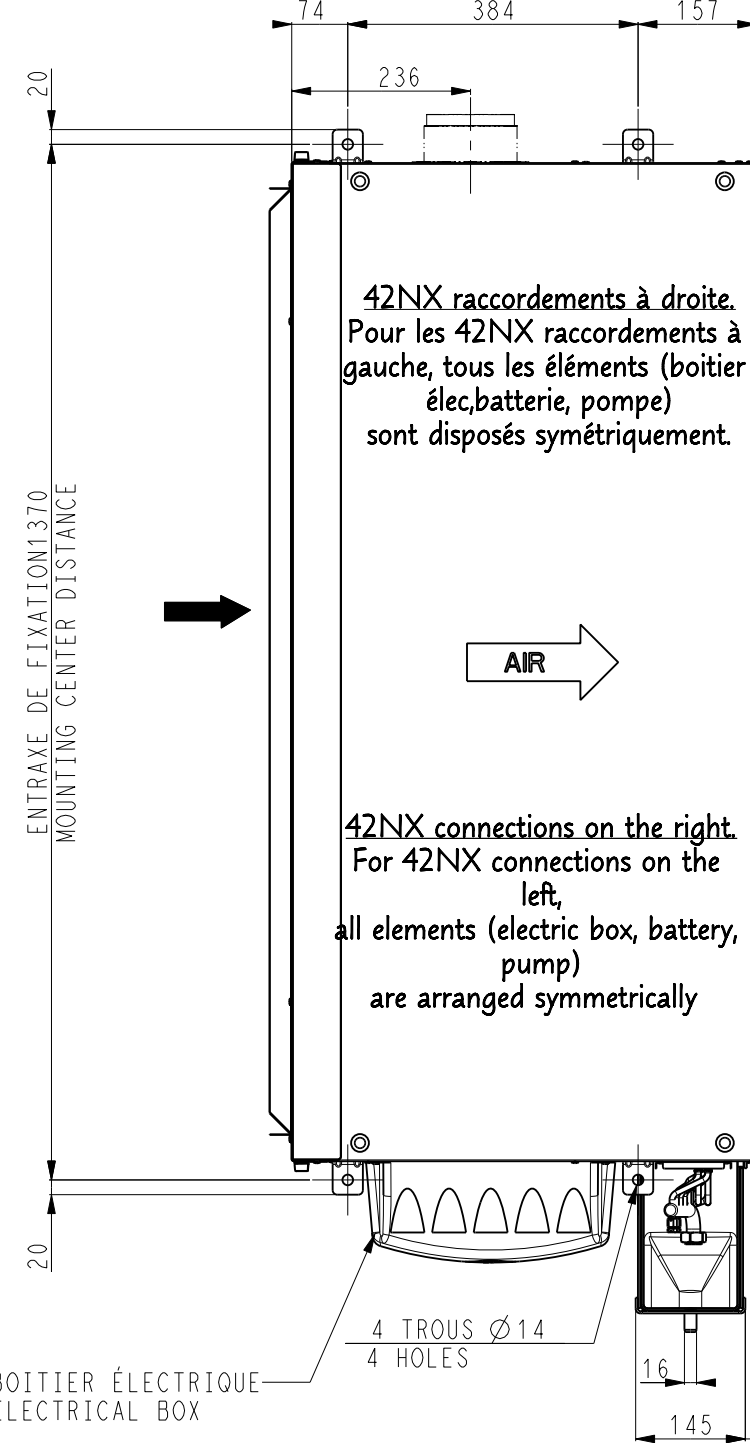


OPTION
VIOLE D'AIR NEUF
Ø 100 OU Ø125
FRESH AIR SPIGOT
Ø 125 OR Ø125

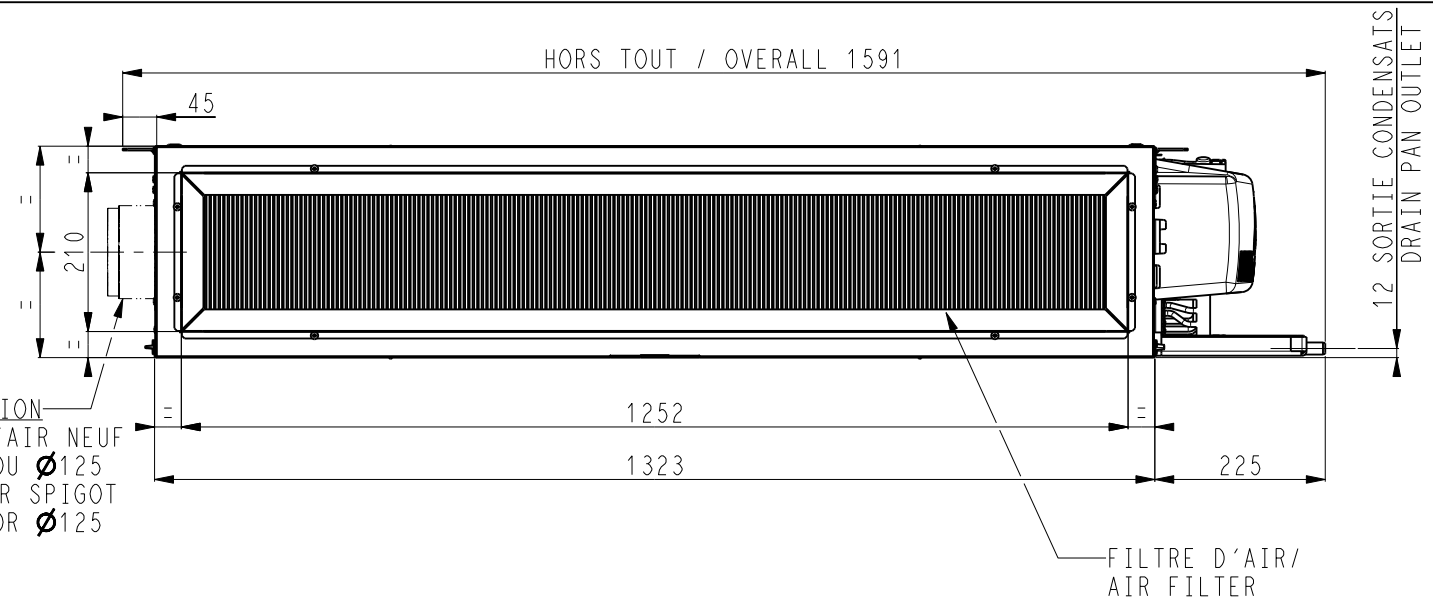

42NX T5

Avec filtre PM / With PM filter

**42NX T5
VUE FACE AU SOUFFLAGE
FRONT VIEW AIR SUPPLY**

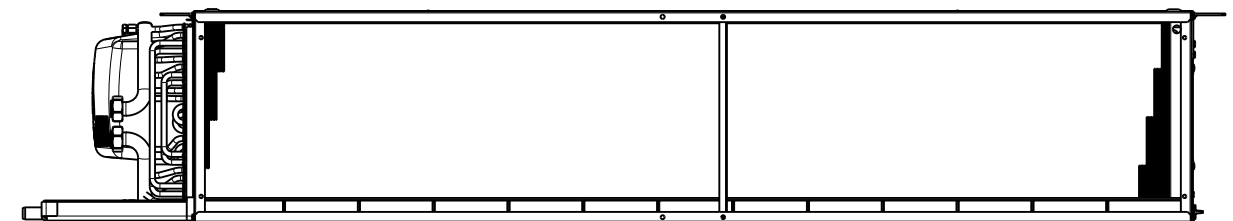

MODIFIE PAR : -		DATE : -		MODIFICATION : -				REFERENCE : -					
N° OMT : -		DATE : -		DESIGNATION : DOC ENC 42NX MONTAGE I FC		APPAREIL OU UNITE : SANS MANCHETTE			ECHELLE	FOLIO	FORMAT	NUMERO DE PLAN	INDICE
DESSINE PAR : HCL		DATE : 22/07/24							1 : 10	3/3	A3	7653699	00

Техника для климата

Доставляем оборудование по всей России от 3 дней транспортными компаниями. Реализуем проекты в десятках регионов — от Калининграда до Владивостока.

9600+

объектов и поставок

от 1 дня

отгрузки в транспортную компанию

Технические данные файла

Документ: Схема Carrier 42NX, каналные фанкойлы: габаритный чертёж 7653699, 10.2024

Идентификатор библиотеки: LIB-004666

Исходный файл: carrier-7653699-10-2024-42nx-shema.pdf

SHA-256 оригинала: d99023f1d9268b66e0e7b0e18c3956b7a542e104d90911b4b6e817647a7d74c4

Постоянная ссылка: <https://iclim.ru/library/carrier-7653699-10-2024-42nx-shema.pdf>

Копия сформирована: 04.10.2026 05:58 UTC