
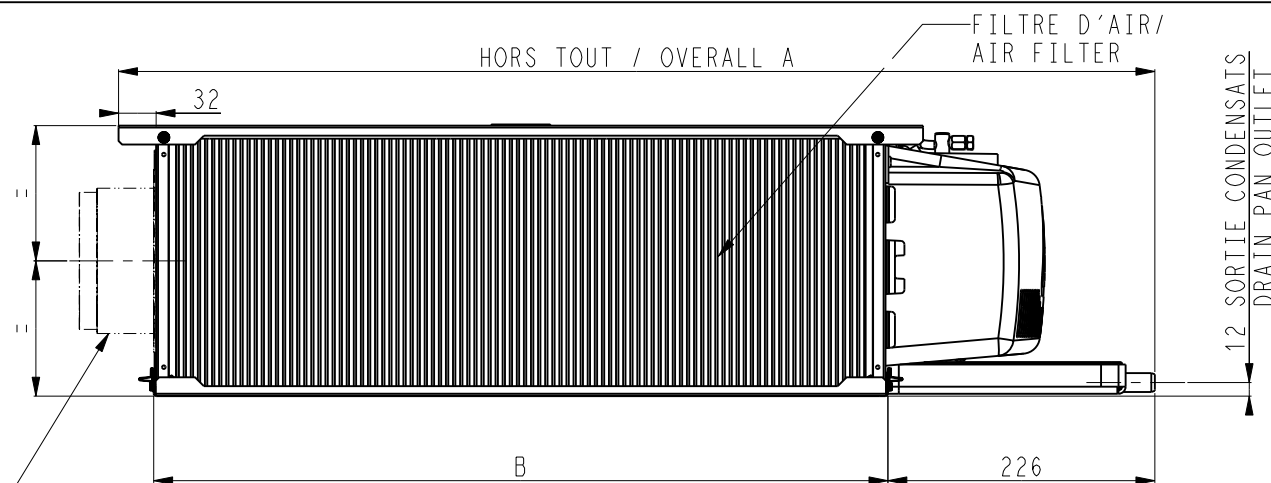


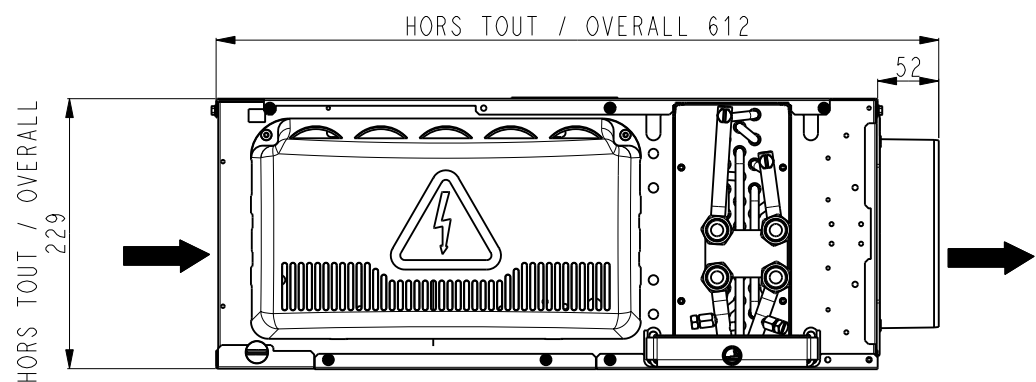

OPTION
VIOLE D'AIR NEUF
Ø 100 OU Ø125
FRESH AIR SPIGOT
Ø 100 OR Ø125

42NX T2/T3/T4

Avec ou sans filtre (G3 ou PM)

With or without filter (G3 or PM)

TAILLE / SIZE	A	B	C
42NX 2	710	455	485
42NX 3	877	622	652
42NX 4	1277	1022	1052

17 184 17
ENTRAXE DE FIXATION 526
MOUNTING CENTER DISTANCE

4 TROUS Ø12.7
4 HOLES



42NX raccordements à droite.
Pour les 42NX raccordements à
gauche, tous les éléments (boîtier
élec, batterie, pompe)
sont disposés symétriquement.

AIR →

42NX connections on the right.
For 42NX connections on the left,
all elements (electric box, battery, pump)
are arranged symmetrically


BOÎTIER ÉLECTRIQUE
ELECTRICAL BOX

VUES FACE AU SOUFFLAGE
FRONT VIEW AIR SUPPLY

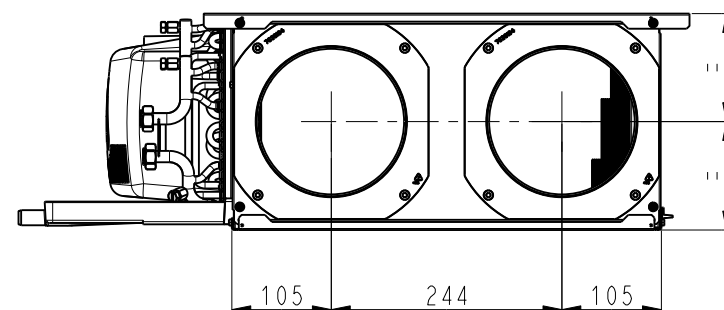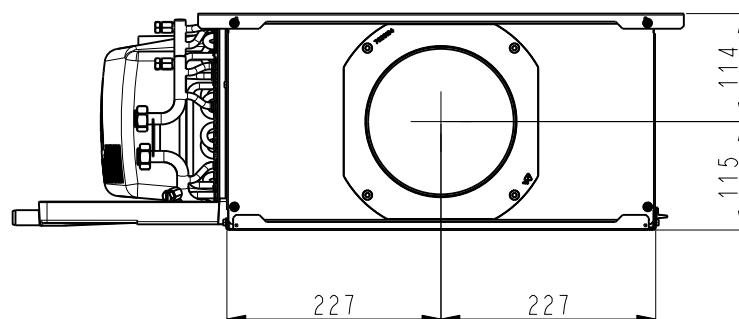


42NX T2

VIROLES / SPIGOTS
Ø160 or Ø200

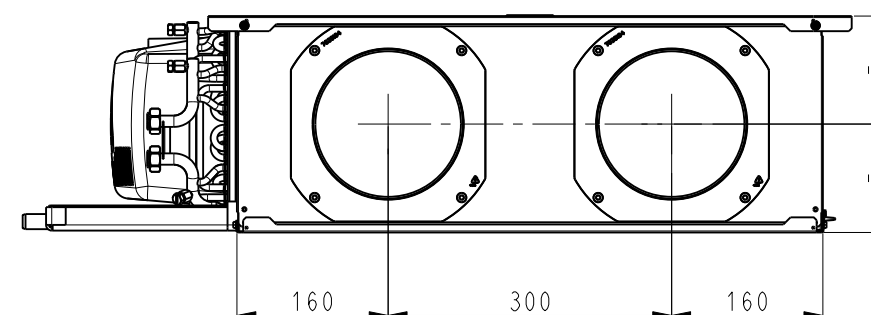

42NX T3

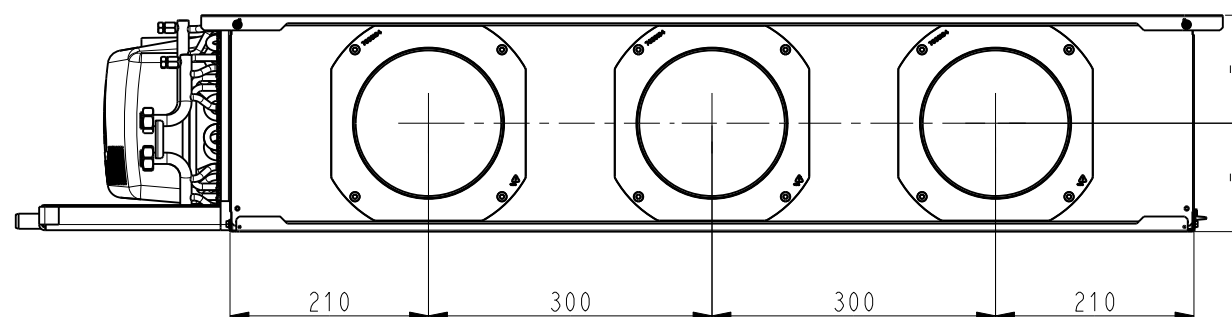

42NX T4

MODIFIE PAR : -
N° OMT : -
DESSINE PAR : HCL

DATE : -
DATE : -
DATE : 24/07/24

MODIFICATION : -
DESIGNATION :
DOC ENC 42NX MONTAGE Y FC

APPAREIL OU UNITE :
VIOLE SOUF SANS MANCHETTE

REFERENCE : -




ECHELLE
5:32

FOLIO
1/3


FORMAT
A3

NUMERO DE PLAN
7653703

INDICE
00

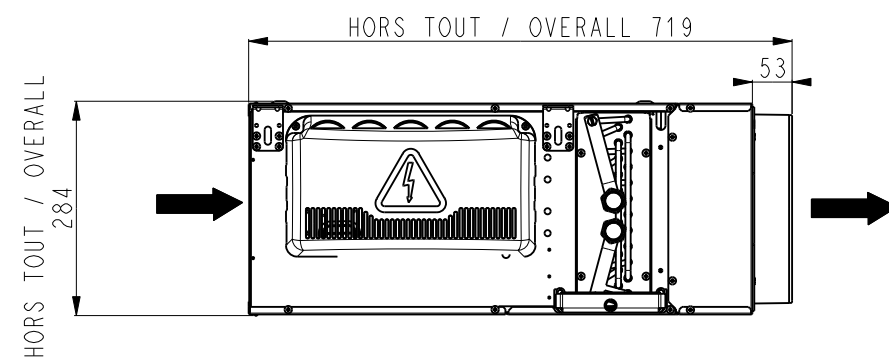

OPTION
VIOLE D'AIR NEUF
Ø 100 OU Ø125
FRESH AIR SPIGOT
Ø 100 OR Ø125

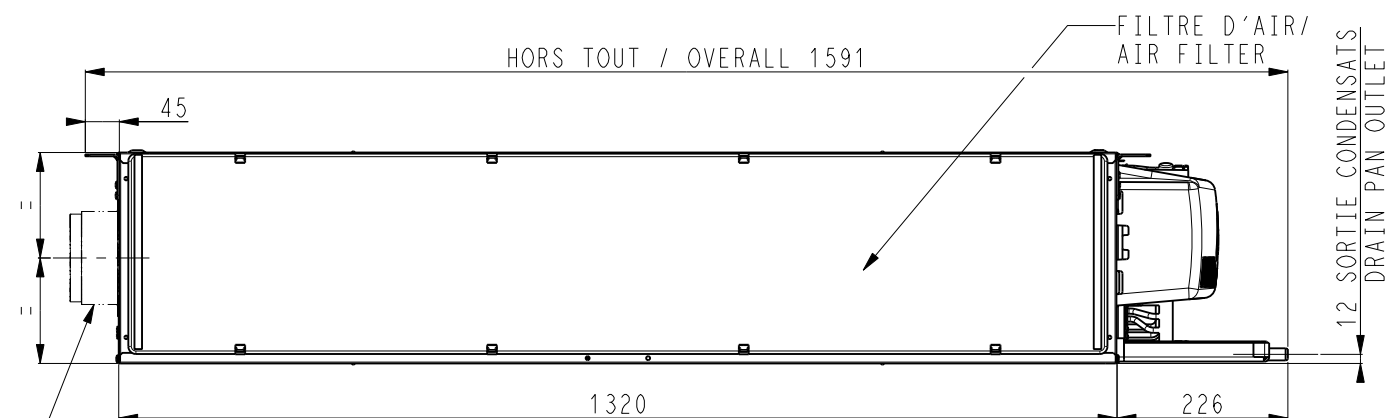


42NX T5

Sans filtre ou filtre G3


Without filter or G3 filter

42NX T5
VUES FACE AU SOUFFLAGE
FRONT VIEW AIR SUPPLY


VIROLES / SPIGOTS
Ø250

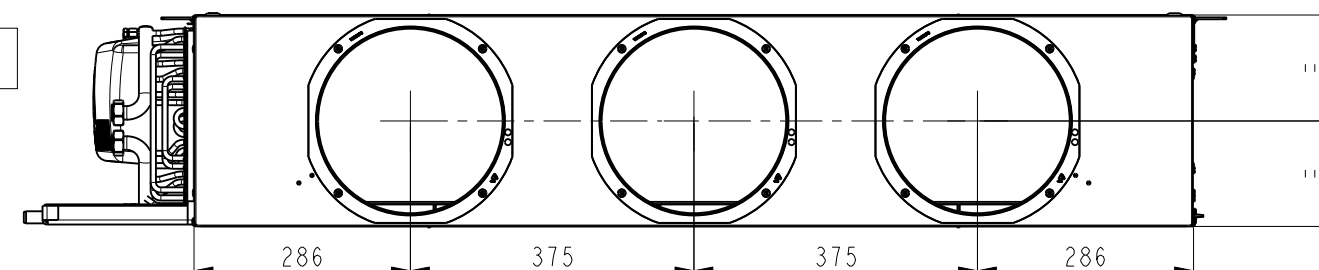


VIROLES / SPIGOTS
Ø250

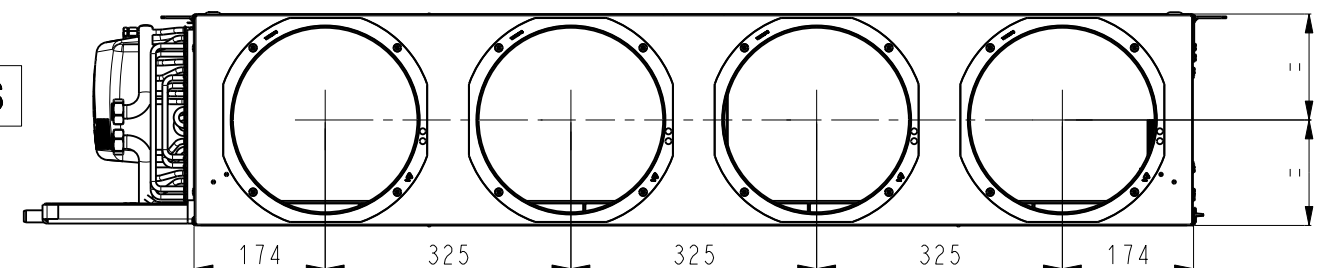

VIROLES / SPIGOTS
Ø200

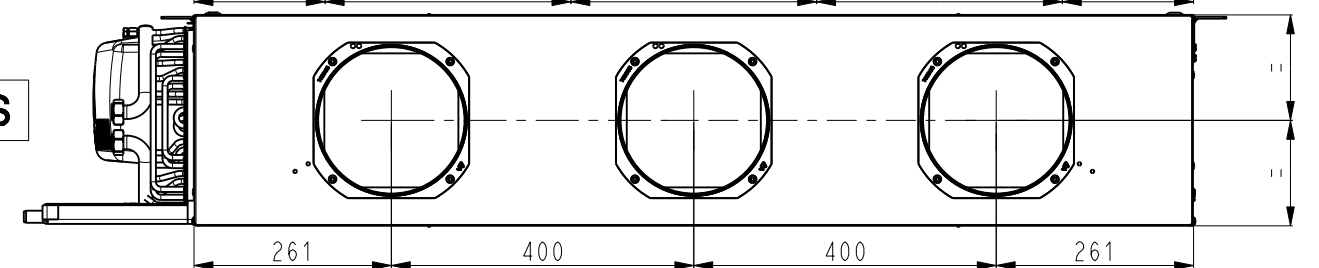

VIROLES / SPIGOTS
Ø200

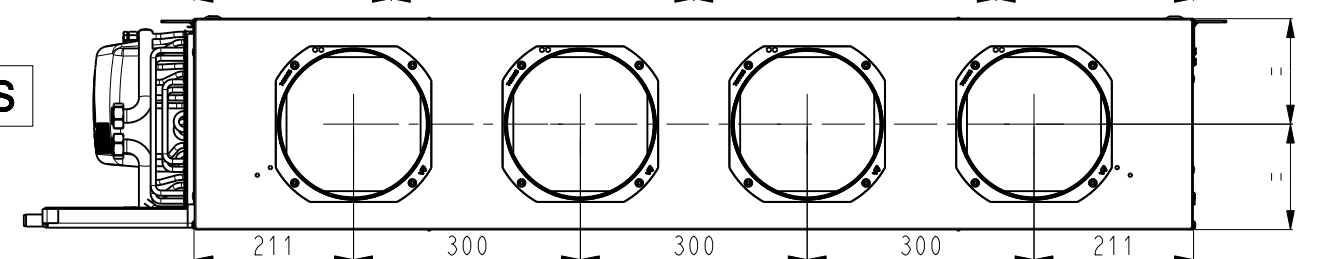

ENTRAXE DE FIXATION
MOUNTING CENTER DISTANCE

25 384 257

42NX raccords à droite.
Pour les 42NX raccords
à gauche, tous les éléments
(boitier élec, batterie, pompe)
sont disposés symétriquement.

42NX connections on the right.
For 42NX connections
on the left, all elements
(electric box, battery, pump)
are arranged symmetrically

AIR

BOITIER ÉLECTRIQUE
ELECTRICAL BOX

4 TROUS Ø14
4 HOLES

16




115

MODIFIE PAR : -	DATE : -
N° OMT : -	DATE : -
DESSINE PAR : HCL	DATE : 24/07/24

MODIFICATION : -
DESIGNATION : DOC ENC 42NX MONTAGE Y FC

APPAREIL OU UNITE : VIROLE SOUF SANS MANCHETTE
--

REFERENCE : -	ECHELLE 1:10	FOLIO 2/3	FORMAT A3	NUMERO DE PLAN 7653703	INDICE 00
---------------	--------------	-----------	-----------	------------------------	-----------

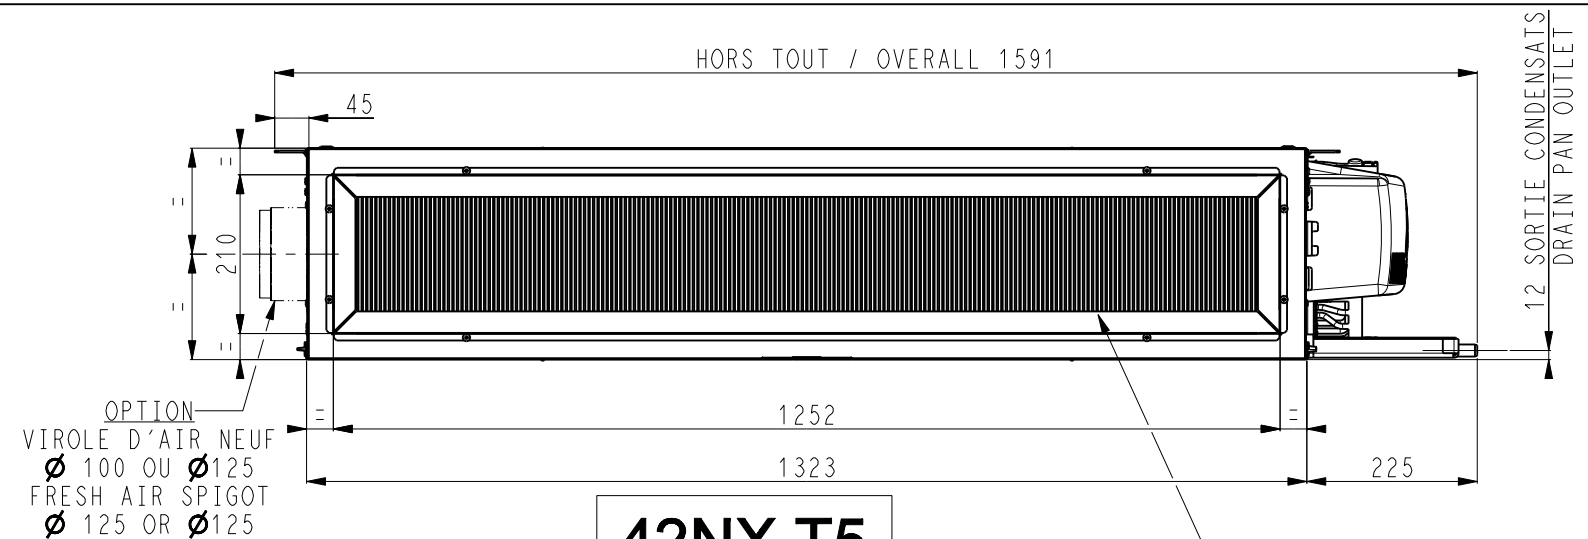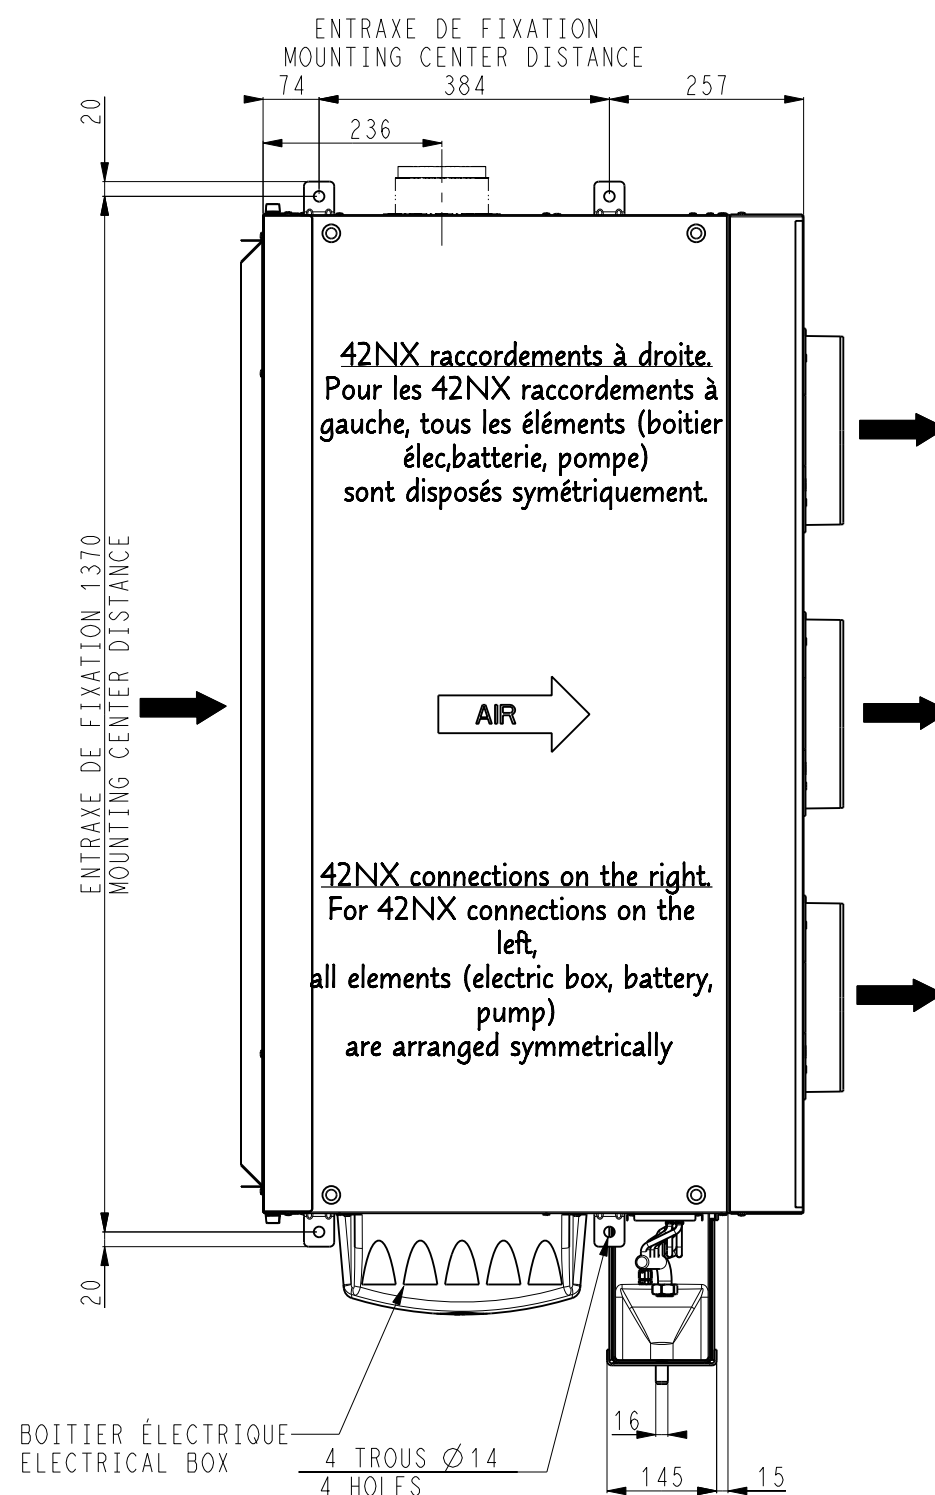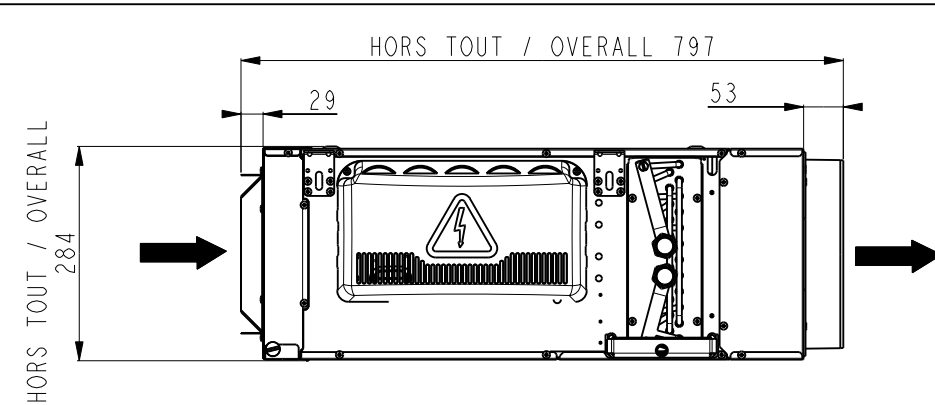


42NX T5
Avec filtre PM / With filter PM


FILTRE D'AIR/
AIR FILTER

42NX T5
VUES FACE AU SOUFFLAGE
FRONT VIEW AIR SUPPLY


VIROLES / SPIGOTS
Ø250

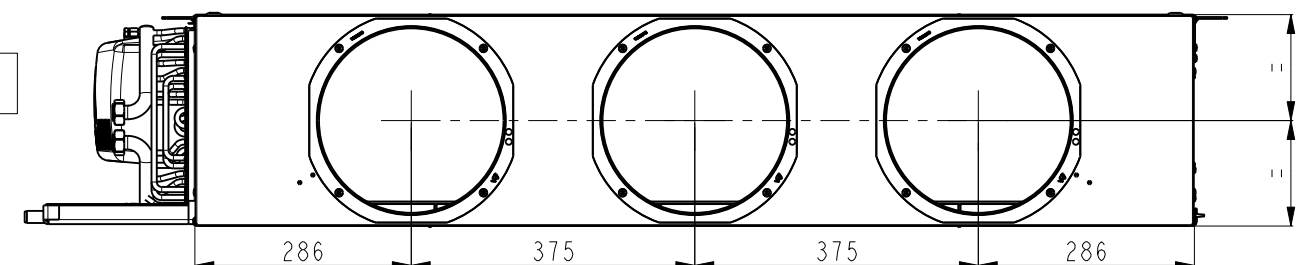


VIROLES / SPIGOTS
Ø250

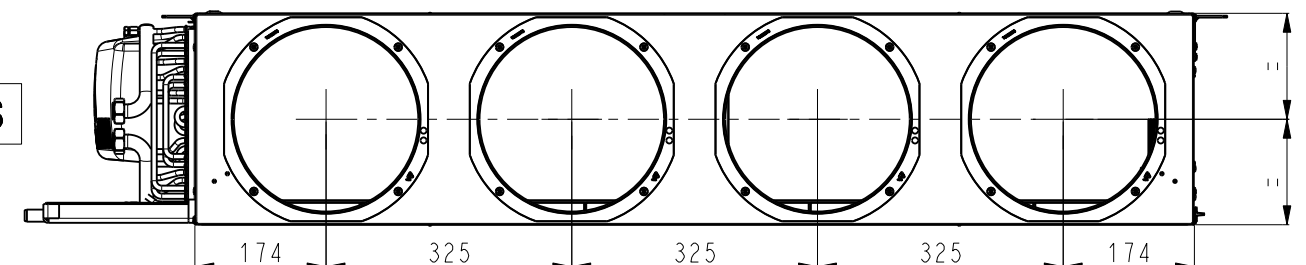

VIROLES / SPIGOTS
Ø200

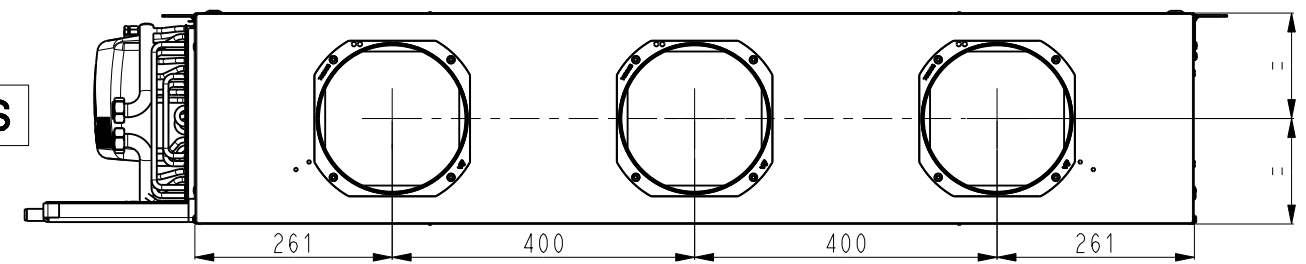

VIROLES / SPIGOTS
Ø200

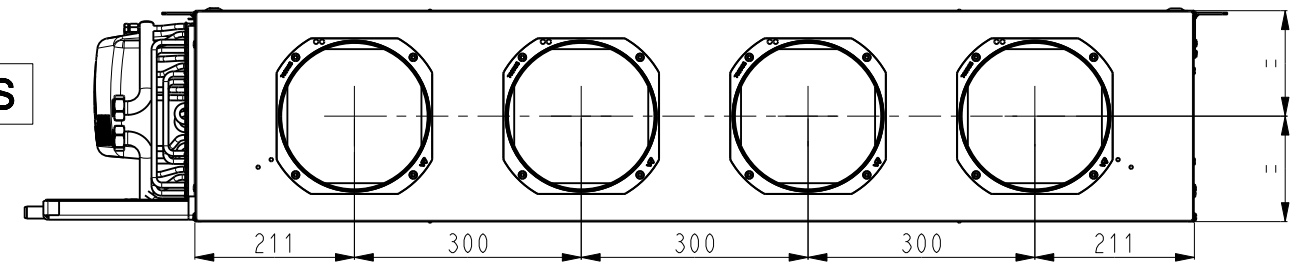

MODIFIE PAR : -	DATE : -	MODIFICATION : -	REFERENCE : -				
N° OMT : -	DATE : -	DESIGNATION : DOC ENC 42NX MONTAGE Y FC	APPAREIL OU UNITE : VIROLE SOUF SANS MANCHETTE	Carier	ECHELLE 1:10	FOLIO 3/3	FORMAT A3
DESSINE PAR : HCL	DATE : 24/07/24					NUMERO DE PLAN 7653703	INDICE 00

Техника для климата

Доставляем оборудование по всей России от 3 дней транспортными компаниями. Реализуем проекты в десятках регионов — от Калининграда до Владивостока.

9600+

объектов и поставок

от 1 дня

отгрузка в транспортную компанию

Технические данные файла

Документ: Схема Carrier 42NX, канальные фанкойлы: габаритный чертёж 7653703, 10.2024

Идентификатор библиотеки: LIB-004661

Исходный файл: carrier-7653703-10-2024-42nx-shema.pdf

SHA-256 оригинала: c7ff33f37011588b5df017829ffa3ba53239b8ee2d00742db1ef9bb7e7642667

Постоянная ссылка: <https://iclim.ru/library/carrier-7653703-10-2024-42nx-shema.pdf>

Копия сформирована: 03.10.2026 11:46 UTC