






1	2	3	4	5	6	7	8	9	10	11	12	13	14	15	16	17	18	19	20	21
	PORTUGUÊS			ITALIANO			DEUTSCHE			ENGLISH			FRANÇAIS			ESPAÑOL				
	IG	CHAVE GERAL			INTERRUTTORE GENERALE			ALLGEMEINER SCHALTER			GENERAL SWITCH			INTERRUPTEUR GÉNÉRAL			INTERRUPTOR GENERAL			
	A001	VELOCIDADE DE CONDUÇÃO			VARIATORE DI VELOCITÀ			DREHZAHLEGLER			VARIABLE SPEED DRIVE			VARIATEUR DE VITESSE			VARIADOR DE VELOCIDAD			
	A002	QUADRO DE CONTROLE NHC			SCHEMA DI CONTROLLO NHC			NHC-STEUERKARTE			NHC CONTROL BOARD			CARTE DE CONTRÔLE NHC			PLACA DE CONTROL NHC			
	A2	WUI (INTERFACE OPCIONAL HOMEM-MÁQUINA)			WUI (INTERFACCIA OPZIONALE UOMO-MACCHINA)			WUI (OPTIONALE MAN-MACHINE-SCHNITTSTELLE)			WUI (OPTIONAL MAN-MACHINE INTERFACE)			WUI (INTERFACE HOMME-MACHINE EN OPTION)			WUI (INTERFAZ OPCIONAL HOMBRE MÁQUINA)			
	CM	COMPRESSOR			COMPRESSORE			KOMPRESSOR			COMPRESSOR			COMPRESSEUR			COMPRESOR			
	FEMI	FILTRO EMI			FILTRO EMI			EMI-FILTER			EMI FILTER			FILTRE EMI			FILTRO EMI			
	TC	TRANSFORMADOR DE CIRCUITO DE CONTROLE			TRASFORMATORE DEL CIRCUITO DI CONTROLLO			STEUERKREIS-TRANSFORMATOR			CONTROL CIRCUIT TRANSFORMER			TRANSFORMATEUR DE CIRCUIT DE COMMANDE			TRASNFORMADOR DEL CIRCUITO DE CONTROL			
	FM01	VENTILADOR DEL CONDENSADOR 1			VENTILATORE DEL CONDENSATORE 1			VERFLUESSIGERVENTILATOR 1			CONDENSER FAN MOTOR 1			MOTEUR DU VENTILATEUR 1			MOTOR DEL VENTILADOR 1			
	FM02	VENTILADOR DEL CONDENSADOR 2			VENTILATORE DEL CONDENSATORE 2			VERFLUESSIGERVENTILATOR 2			CONDENSER FAN MOTOR 2			MOTEUR DU VENTILATEUR 2			MOTOR DEL VENTILADOR 2			
	PMV1	VÁLVULA DE EXPANSÃO ELETRÔNICA			VALVOLA DI ESPANSIONE ELETTRONICA			ELEKTRONISCHES EXPANSIONSVENTIL			PULSE MOTOR VALVE			VANNE MOTORISE A IMPULSION			VÁLVULA DE EXPANSIÓN ELECTRÓNICA			
	YV41	VÁLVULA DE 4 VIAS			VALVOLA A 4 VIE			4-WEGE-VENTIL			4 WAY VALVE			VANNE 4 VOIES			VÁLVULA 4 VÍAS			
	FS	CHAVE DE FLUXO			FLUSSOSTATO			DURCHFLUSSSCHALTER			FLOW SWITCH			INTERRUPTEUR DE DÉBIT			INTERRUPTOR DE FLUJO			
	EP90	BOMBA DE ÁGUA			POMPA DELL'ACQUA			WASSERPUMPE			WATER PUMP			POMPE À EAU			BOMBA DE AGUA			
	EWT	SENSOR TEMPERATURA DA ÁGUA DE ENTRADA			SENSORE TEMPERATURA ACQUA IN ENTRATA			EINGEHENDER WASSERTEMPERATURSENSOR			ENTERING WATER TEMPERATURE SENSOR			CAPTEUR DE TEMPÉRATURE DE L'EAU ENTRÉE			SENSOR TEMPERATURA DEL AGUA ENTRANTE			
	LWT	SENSOR TEMPERATURA DA ÁGUA DE SAÍDA			SENSORE TEMPERATURA ACQUA IN USCITA			OUTLET WATER TEMPERATURE SENSOR			LEAVING WATER TEMPERATURE SENSOR			CAPTEUR DE TEMPÉRATURE DE L'EAU DE SORTIE			SENSOR TEMPERATURA DE AGUA SALIENTE			
	OAT	SENSOR DE TEMPERATURA DO AR EXTERIOR			SENSORE TEMPERATURA ARIA ESTERNA			LUFTTEMPERATURSENSOR IM FREIEN			OUTDOOR AIR TEMPERATURE SENSOR			CAPTEUR DE TEMPÉRATURE DE L'AIR EXTÉRIEUR			SENSOR TEMPERATURA DEL AIRE EXTERIOR			
	TE	SENSOR DE TEMPERATURA DE CONDENSÇÃO			SENSORE TEMPERATURA CONDENSAZIONE			KONDENSIERUNGS-TEMPERATUR-SENSOR			CONDENSING TEMPERATURE SENSOR			CAPTEUR DE TEMPÉRATURE DE CONDENSATION			SENSOR DE TEMPERATURA DE CONDENSACION			
	TS	SENSOR DE TEMPERATURA DE SUCÇÃO			SENSORE TEMPERATURA DI ASPIRAZIONE			SAUG-TEMPERATUR-SENSOR			SUCTION TEMPERATURE SENSOR			CAPTEUR DE TEMPÉRATURE D'ASPIRATION			SENSOR DE TEMPERATURA DE ASPIRACIÓN			
	DHW_TT	SENSOR DE TEMPERATURA DA ÁGUA DO TANQUE			SENSORE TEMPERATURA ACQUA SERBATOIO			TANK-WASSER-TEMPERATUR-SENSOR			TANK WATER TEMPERATURE SENSOR			CAPTEUR TEMPÉRATURE D'EAU CHAUDE SANITAIRE			SENSOR TEMPERATURA DEL DEPOSITO ACS			
	TR	SENSOR DE TEMPERATURA DO REFRIGERANTE			SENSORE TEMPERATURA REFRIGERANTE			KÄLTEMITTEL-TEMPERATUR-SONDE			REFRIGERANT TEMPERATURE SENSOR			CAPTEUR DE TEMPÉRATURE DE RÉFRIGÉRANT			SENSOR DE TEMPERATURA DEL REFRIGERANTE			
	PS	SENSOR DE PRESSÃO DE ASPIRAÇÃO			SENSORE PRESSIONE ASPIRAZIONE			SAUG-DRUCK-SENSOR			SUCTION PRESSURE SENSOR			CAPTEUR DE PRESSION D'ASPIRATION			SENSOR DE PRESION DE ASPIRACION			
	TD	SENSOR DE TEMPERATURA DE DESCARGA			SENSORE DI TEMPERATURA DI SCARICO			ENTLADETEMPERATURSENSOR			DISCHARGE TEMPERATURE SENSOR			CAPTEUR DE TEMPÉRATURE DE REFOULEMENT			SENSOR DE TEMPERATURA DE DESCARGA			
	HP	INTERRUPTOR DE ALTA PRESSÃO			PRESSOSTATO ALTO			HOCHPRESSE-SCHALTER			HIGH PRESS SWITCH			PRESSOSTAT			PRESOSTATO			
	1R	REATÂNCIA DO INVERSOR 1			REATTANZA INVERTER 1			INVERTERREAKTANZ 1			INVERTER REACTANCE 1			RÉACTANCE DU VARIATEUR DE VITESSE 1			REACTANCIA DEL VARIADOR DE VELOCIDAD 1			
	2R	REATÂNCIA DO INVERSOR 2			REATTANZA INVERTER 2			INVERTERREAKTANZ 2			INVERTER REACTANCE 2			RÉACTANCE DU VARIATEUR DE VITESSE 1			REACTANCIA DEL VARIADOR DE VELOCIDAD 2			
	X1:	BLOCO DE TERMINAIS DE CONTROLE			MORSETTIERA DI CONTROLLO			STEUER-KLEMMEN-BLOCK			CONTROL TERMINAL BLOCK			BLOC TERMINAL DE CONTRÔLE			BORNERO DE CONTROL			
	X2: X3:	BLOCO DE TERMINAIS DE FONTE DE ALIMENTAÇÃO			MORSETTIERA DI ALIMENTAZIONE			STROMVERSORGUNGS-ANSCHLUSSBLOCK			POWER SUPPLY TERMINAL BLOCK			BLOC DE BORNE D'ALIMENTATION ÉLECTRIQUE			BORNERO DE ALIMENTACION			
	XCOM1:	CONECTOR XCOM1			CONNETTORE XCOM1			XCOM1-ANSCHLUSS			XCOM1 CONNECTOR			CONNECTEUR XCOM1			CONECTOR XCOM1			
	X12V:	BLOCO DE TERMINAIS 12V			MORSETTIERA 12V			12V TERMINAL BLOCK			12V TERMINAL BLOCK			BLOC TERMINAL 12V			BORNERO TENSION 12V			
	YV31	VÁLVULA DE MERGULHO DE AQS			VALVOLA DI DEVIAZIONE ACS			DHW DIVERTING VALVE			DHW DIVERTING VALVE			VANNE DE DÉRVATION ECS			VÁLVULA DE DESVÍO DE ACS			
	FRR1:	FERRITA DE FORNECIMENTO ELÉTRICO			ALIMENTAZIONE ELETTRICA FERRITE			ELEKTRISCHE VERSORGUNG FERRIT			ELECTRICAL SUPPLY FERRITE			ALIMENTATION ÉLECTRIQUE FERRITE			FERRITA ALIMENTACION ELECTRICA			
	FRR2:	FERRITA DE ENTRADA DO FILTRO EMI			FILTRO EMI INGRESSO IN FERRITE			EMI-FILTER MIT FERRIT-EINGANG			EMI FILTER INPUT FERRITE			FERRITE D'ENTRÉE DU FILTRE EMI			FERRITA DE ENTRADA FILTRO EMI			
	FRR3:	FERRITA DE SAÍDA DO FILTRO EMI			FERRITE USCITA FILTRO EMI			EMI FILTER AUSGANGSFERRIT			EMI FILTER OUTPUT FERRITE			FERRITE DE SORTIE DU FILTRE EMI			FERRITA DE SALIDA FILTRO EMI			
	FRR4:	FERRITA CONECTOR XCOM1			FERRITA-VERBINDER XCOM1			XCOM1 ANSCHLUSS-FERRIT			XCOM1 CONNECTOR FERRITE			FERRITE CONNECTEUR XCOM1			FERRITA CONECTOR XCOM1			
	FRR5:	FERRETA DE REACTÂNCIA			REATTANZA FERRETTA			REAKTANZ FERRETA			CABLE REACTANCE FERRETA			RÉACTANCE SUR CABLE REACTANCE			FERRETA CABLE REACTANCIA			
	FRR6:	FERRITA DO VENTILADOR			VENTOLA IN FERRITE			LÜFTER-FERRIT			FAN FERRITE			FERRITE DU VENTILATEUR			FERRITA VENTILADOR			
	FRR7:	FERRITA DO INTERRUPTOR DE ALTA PRESSÃO			PRESSOSTATO ALTA FERRITE			HOCHDRUCKSCHALTER FERRIT			HIGH PRESSURE SWITCH FERRITE			FERRITE POUR INTERRUPTEUR HAUTE PRESSION			FERRITA INTERRUPTOR ALTA PRESIÓN			
	FRR8:	FERRITA DO COMPRESSOR			FERRITE DEL COMPRESSORE			KOMPRESSOR-FERRIT			COMPRESSOR FERRITE			FERRITE DU COMPRESSEUR			FERRITA COMPRESOR			

1	2	3	4	5	6	7	8	9	10	11	12	13	14	15	16	17	18	19	20	21
	PORTUGUÊS			ITALIANO			DEUTSCHE			ENGLISH			FRANÇAIS			ESPAÑOL				
T1: FUSE 1	FUSÍVEL PROTEÇÃO DO CIR. PRIMÁRIO TR.			FUSIBILE PROTEZIONE CIRCUITO PRIMARIO TR.			TRANSFORMATOR-PRIMÄRSCHALTZUSICHERUNG			TRANSFORMER PRIMARY CIRCUIT PROTECTION FUSE			FUSIBLE PROTECTION DU CIRCUIT PRIMAIRE TRANSF.			FUSIBLE PROTECCIÓN DEL CIRCUITO PRIMARIO TRANSF.				
T1: FUSE 2	FUSÍVEL PROTEÇÃO DO CIR. SECUNDÁRIO TR.			FUSIBILE PROTEZIONE CIRCUITO SECONDARIO TR.			TRANSFORMATOR-SEKUNDÄRKREIS-SCHUTZSICHERUNG			TRANSFORMER SECONDARY CIRCUIT PROTECTION FUSE			FUSIBLE PROTECTION DU CIRCUIT SECONDAIRE TRANSF.			FUSIBLE PROTECCIÓN DEL CIRCUITO SECONDARIO TRANSF.				
X1:1	CONECTOR XCCN 1 / WUI B+			CONNETTORE XCCN 1 / WUI B+			VERBINDER XCCN 1 / WUI B+			CONNECTOR XCCN 1 / WUI B+			CONNECTEUR XCCN 1 / WUI B+			CONECTOR XCCN 1 / WUI B+				
X1:2	CONECTOR XCCN 2			CONNETTORE XCCN 2			VERBINDER XCCN 2			CONNECTOR XCCN 2			CONNECTEUR XCCN 2			CONECTOR XCCN 2				
X1:3	CONECTOR XCCN 3 / WUI B-			CONNETTORE XCCN 3 / WUI B-			VERBINDER XCCN 3 / WUI B-			CONNECTOR XCCN 3 / WUI B-			CONNECTEUR XCCN 3 / WUI B-			CONECTOR XCCN 3 / WUI B-				
X1:4	INVERTER			INVERTER			INVERTER			VARIABLE SPEED			VARIATEUR DE VITESSE			VARIADOR DE VELOCIDAD				
X1:5	CONECTOR X12V:12V / 05 INVERTER / WUI 12V			CONNETTORE X12V:12V / 05 INVERTER / WUI 12V			STECKER X12V:12V / 05 INVERTER / WUI 12V			CONNECTORS X12V:12V / 05 INVERTER / WUI 12V			CONNECTEUR X12V:12V / 05 INVERTER / WUI 12V			CONECTOR X12V:12V / 05 INVERSOR / WUI 12V				
X1:6	CONECTOR X12V:0V / 05 INVERTER / WUI 0V			CONNETTORE X12V:0V / 05 INVERTER / WUI 0V			STECKER X12V:0V / 05 INVERTER / WUI 0V			CONNECTORS X12V:0V / 05 INVERTER / WUI 0V			CONNECTEUR X12V:0V / 05 INVERTER / WUI 0V			CONECTOR X12V:0V / 05 INVERSOR / WUI 0V				
X1:07	MASSA			GROUND			AARDEN			GROUND			MASSE			MASA				
X1:08	SENSOR DE TEMPERATURA DE CONDENSAÇÃO			SENSORE TEMPERATURA CONDENSAZIONE			KONDENSIERUNGSTEMPERATURSENSOR			CONDENSING TEMPERATURE SENSOR			CAPTEUR DE TEMPÉRATURE DE CONDENSATION			SENSOR DE TEMPERATURA DE CONDENSACION				
X1:09	SENSOR DE TEMPERATURA DO AR EXTERIOR			SENSORE TEMPERATURA ARIA ESTERNA			LUFTTEMPERATURSENSOR IM FREIEN			OUTDOOR AIR TEMPERATURE SENSOR			CAPTEUR DE TEMPÉRATURE AIR EXTÉRIEUR			SENSOR TEMPERATURA DEL AIRE EXTERIOR				
X1:10	SENSOR TEMPERATURA DA ÁGUA DE SAÍDA			SENSORE TEMPERATURA ACQUA IN USCITA			OUTLET WATER TEMPERATURE SENSOR			LEAVING WATER TEMPERATURE SENSOR			CAPTEUR TEMPÉRATURE SORTIE D'EAU			SENSOR TEMPERATURA DE AGUA SALIENTE				
X1:11	SENSOR TEMPERATURA DA ÁGUA DE ENTRADA			SENSORE TEMPERATURA ACQUA IN ENTRATA			EINGEHENDER WASSERTEMPERATURSENSOR			ENTERING WATER TEMPERATURE SENSOR			CAPTEUR TEMPÉRATURE ENTRÉE D'EAU			SENSOR TEMPERATURA DEL AGUA ENTRANTE				
X1:12	SOLICITAÇÃO DE CAPACIDADE (0-100%)			RICHIESTA DI CAPACITÀ (0-100%)			KAPAZITÄTSANFRAGE (0-100%)			CAPACITY RESQUEST (0-100%)			DEMANDE DE CAPACITÉ (0-100%)			SOLICITUD DE CAPACIDAD (0-100%)				
X1:14	INTERRUPTOR DE ENTRADA DE SEGURANÇA			INTERRUTTORE DI INGRESSO DI SICUREZZA			SICHERHEITSEINGANGSSCHALTER			SAFETY INPUT SWITCH			INTERRUPTEUR D'ENTRÉE DE SÉCURITÉ			INTERRUPTOR DE ENTRADA DE SEGURIDAD				
X1:15	CHAVE DE FLUXO			FLUSSOSTATO			DURCHFLUSSSCHALTER			FLOW SWITCH			INTERRUPTEUR DE DÉBIT			INTERRUPTOR DE FLUJO				
X1:16	ENTRADA PERSONALIZADA 7			INGRESSO PERSONALIZZATO 7			MASSGESCHNEIDERTER EINGANG 7			CUSTOMIZED INPUT 7			ENTRÉE PERSONNALISÉE 7			ENTRADA PERSONALIZADA 7				
X1:17	ENTRADA PERSONALIZADA 8			INGRESSO PERSONALIZZATO 8			MASSGESCHNEIDERTER EINGANG 8			CUSTOMIZED INPUT 8			ENTRÉE PERSONNALISÉE 8			ENTRADA PERSONALIZADA 8				
X1:18	MASSA			GROUND			AARDEN			GROUND			MASSE			MASA				
X1:19	INTERRUPTOR LIGA / DESLIGA			INTERRUTTORE ON / OFF			EIN / AUS SCHALTER			ON / OFF SWITCH			ARRÊT / MARCHÉ (À DISTANCE)			ON / OFF INTERRUPTOR (REMOTO)				
X1:20	INTERRUPTOR AQUECIMENTO / REFRIGERAÇÃO			INTERRUTTORE RISCALDAMENTO / RAFFREDDA.			HEISSE / KALTER SCHALTER			HEAT / COOL SWITCH			FROID / CHAUD (À DISTANCE)			INTERRUPTOR CALOR / FRÍO (REMOTO)				
X1:21	NORMAL / ECO (REMOTO)			NORMALE / ECO (REMOTO)			NORMAL / ECO (FERN)			NORMAL / ECO (REMOTE)			NORMAL / ECO (À DISTANCE)			NORMAL / ECO (REMOTO)				
X1:22	DIA / NOITE (REMOTO)			GIORNO / NOTTE (REMOTO)			TAG / NACHT (FERN)			DAY / NIGHT (REMOTE)			JOUR / NUIT (À DISTANCE)			DÍA / NOCHE (REMOTO)				
X1:23	CONTATO DE REPOSIÇÃO (REMOTO)			CONTATTO DI RICAMBIO (REMOTO)			ERSATZKONTAKT (FERNBEDIENUNG)			SPARE CONTACT (REMOTE)			CONTACT SUPPLÉMENTAIRE (À DISTANCE)			CONTACTO SUPLEMENTARIO (REMOTO)				
X1:24	CAPACIDADE DE FUNCIONAMENTO (0-100%)			CAPACITÀ IN FUNZIONE (0-100%)			KAPAZITÄTSLAUF (0-100%)			CAPACITY RUNNING (0-100%)			CAPACITÉ DE FONCTIONNEMENT (0-100%)			CAPACIDAD EN FUNCIONAMIENTO (0-100%)				
X1:26	TEMPERATURA DA ÁGUA DO TANQUE AQS			TEMPERATURA ACQUA SERBATOIO ACS			WARMWASSERTANKTEMPERATUR			DHW TANK WATER TEMPERATURE			TEMPÉRATURE D'EAU DU BALLON D'ECS			TEMPERATURA DEL AGUA DEL DEPÓSITO DE ACS				
X1:28	SAÍDA PERSONALIZADA 5 (DO5)			USCITA PERSONALIZZATA 5 (DO5)			KUNDENSPEZIFISCHER AUSGANG 5 (DO5)			CUSTOMIZED OUTPUT 5 (DO5)			SORTIE PERSONNALISÉE 5 (DO5)			SALIDA PERSONALIZADA 5 (DO5)				
X1:30	AQUECEDOR ELÉTRICO 2			RISCALDATORE ELETTRICO 2			ELEKTRISCHE HEIZUNG 2			ELECTRIC HEATER 2			CHAUFFAGE ÉLECTRIQUE 2			RESISTENCIAS ELECTRICAS 2				
X1:31	AQUECEDOR ELÉTRICO 1			RISCALDATORE ELETTRICO 1			ELEKTRISCHE HEIZUNG 1			ELECTRIC HEATER 1			CHAUFFAGE ÉLECTRIQUE 1			RESISTENCIAS ELECTRICAS 1				
X1:32	AQUECEDOR DO PERMUTADOR DE ÁGUA			RISCALDATORE SCAMBIATORE ACQUA			WASSERWECHSELHEIZUNG			WATER EXCHANGER HEATER			RÉCHAUFFEUR ÉLECTRIQUE POUR BATTERIE			INTERCAMBIADOR DE AGUA CALIENTE				
X1:33	BOMBA DE ÁGUA			POMPA DELL'ACQUA			WASSERPUMPE			WATER PUMP			POMPE À EAU			BOMBA DE AGUA				
X1:34	VÁLVULA DE MERGULHO DE AQS			VALVOLA DI DEVIAZIONE ACS			DHW DIVERTING VALVE			DHW DIVERTING VALVE			VANNE DE DÉRIVATION ECS			VÁLVULA DE DESVÍO DE ACS				
X1:35	VÁLVULA REVERSA DE 4 VIAS			VALVOLA DI INVERSIONE A 4 VIE			4-WEGE-RÜCKWÄRTSVENTIL			4-WAY VALVE			VANNE INVERSÉE À 4 VOIES			VÁLVULA DE INVERSIÓN DE 4 VÍAS				
X1:36	SAÍDA DIGITAL PERSONALIZADA 8 (DO-8)			USCITA DIGITALE PERSONALIZZATA 8 (DO-8)			BENUTZERDEFINIERTER DIGITALE AUSGABE 8 (DO-8)			CUSTOM DIGITAL OUTPUT 8 (DO-8)			SORTIE NUMÉRIQUE PERSONNALISÉE 8 (DO-8)			SALIDA DIGITAL PERSONALIZADA 8 (DO-8)				
X1:37	SAÍDA DIGITAL PERSONALIZADA 9 (DO-9)			USCITA DIGITALE PERSONALIZZATA 9 (DO-9)			BENUTZERDEFINIERTER DIGITALE AUSGABE 9 (DO-9)			CUSTOM DIGITAL OUTPUT 9 (DO-9)			SORTIE NUMÉRIQUE PERSONNALISÉE 9 (DO-9)			SALIDA DIGITAL PERSONALIZADA 9 (DO-9)				
X1:38	TERRA			TERRA			ERDE			EARTH			TERRE			TIERRA				
X1:39	NEUTRO			NEUTRO			NEUTRAL			NEUTRAL			NEUTRE			NEUTRO				
X1:40	FONTE DE ALIMENTAÇÃO (L1)			ALIMENTAZIONE (L1)			STROMVERSORGUNG (L1)			POWER SUPPLY (L1)			ALIMENTATION ÉLECTRIQUE (L1)			LINEA DE ALIMENTACION (L1)				
X2:L1	FONTE DE ALIMENTAÇÃO (L1)			ALIMENTAZIONE (L1)			STROMVERSORGUNG (L1)			POWER SUPPLY (L1)			ALIMENTATION ÉLECTRIQUE (L1)			LINEA DE ALIMENTACION (L1)				
X2:L2	FONTE DE ALIMENTAÇÃO (L2)			ALIMENTAZIONE (L2)			STROMVERSORGUNG (L2)			POWER SUPPLY (L2)			ALIMENTATION ÉLECTRIQUE (L2)			LINEA DE ALIMENTACION (L2)				
X2:L3	FONTE DE ALIMENTAÇÃO (L3)			ALIMENTAZIONE (L3)			STROMVERSORGUNG (L3)			POWER SUPPLY (L3)			ALIMENTATION ÉLECTRIQUE (L3)			LINEA DE ALIMENTACION (L3)				
X2:N	NEUTRO			NEUTRO			NEUTRAL			NEUTRAL			NEUTRE			NEUTRO				
X3:L1'	FONTE DE ALIMENTAÇÃO (L1)			ALIMENTAZIONE (L1)			STROMVERSORGUNG (L1)			POWER SUPPLY (L1)			ALIMENTATION ÉLECTRIQUE (L1)			LINEA DE ALIMENTACION (L1)				
X3:L2'	FONTE DE ALIMENTAÇÃO (L2)			ALIMENTAZIONE (L2)			STROMVERSORGUNG (L2)			POWER SUPPLY (L2)			ALIMENTATION ÉLECTRIQUE (L2)			LINEA DE ALIMENTACION (L2)				
X3:L3'	FONTE DE ALIMENTAÇÃO (L3)			ALIMENTAZIONE (L3)			STROMVERSORGUNG (L3)			POWER SUPPLY (L3)			ALIMENTATION ÉLECTRIQUE (L3)			LINEA DE ALIMENTACION (L3)				
X3:N'	NEUTRO '			NEUTRO '			NEUTRAL '			NEUTRAL '			NEUTRE '			NEUTRO '				

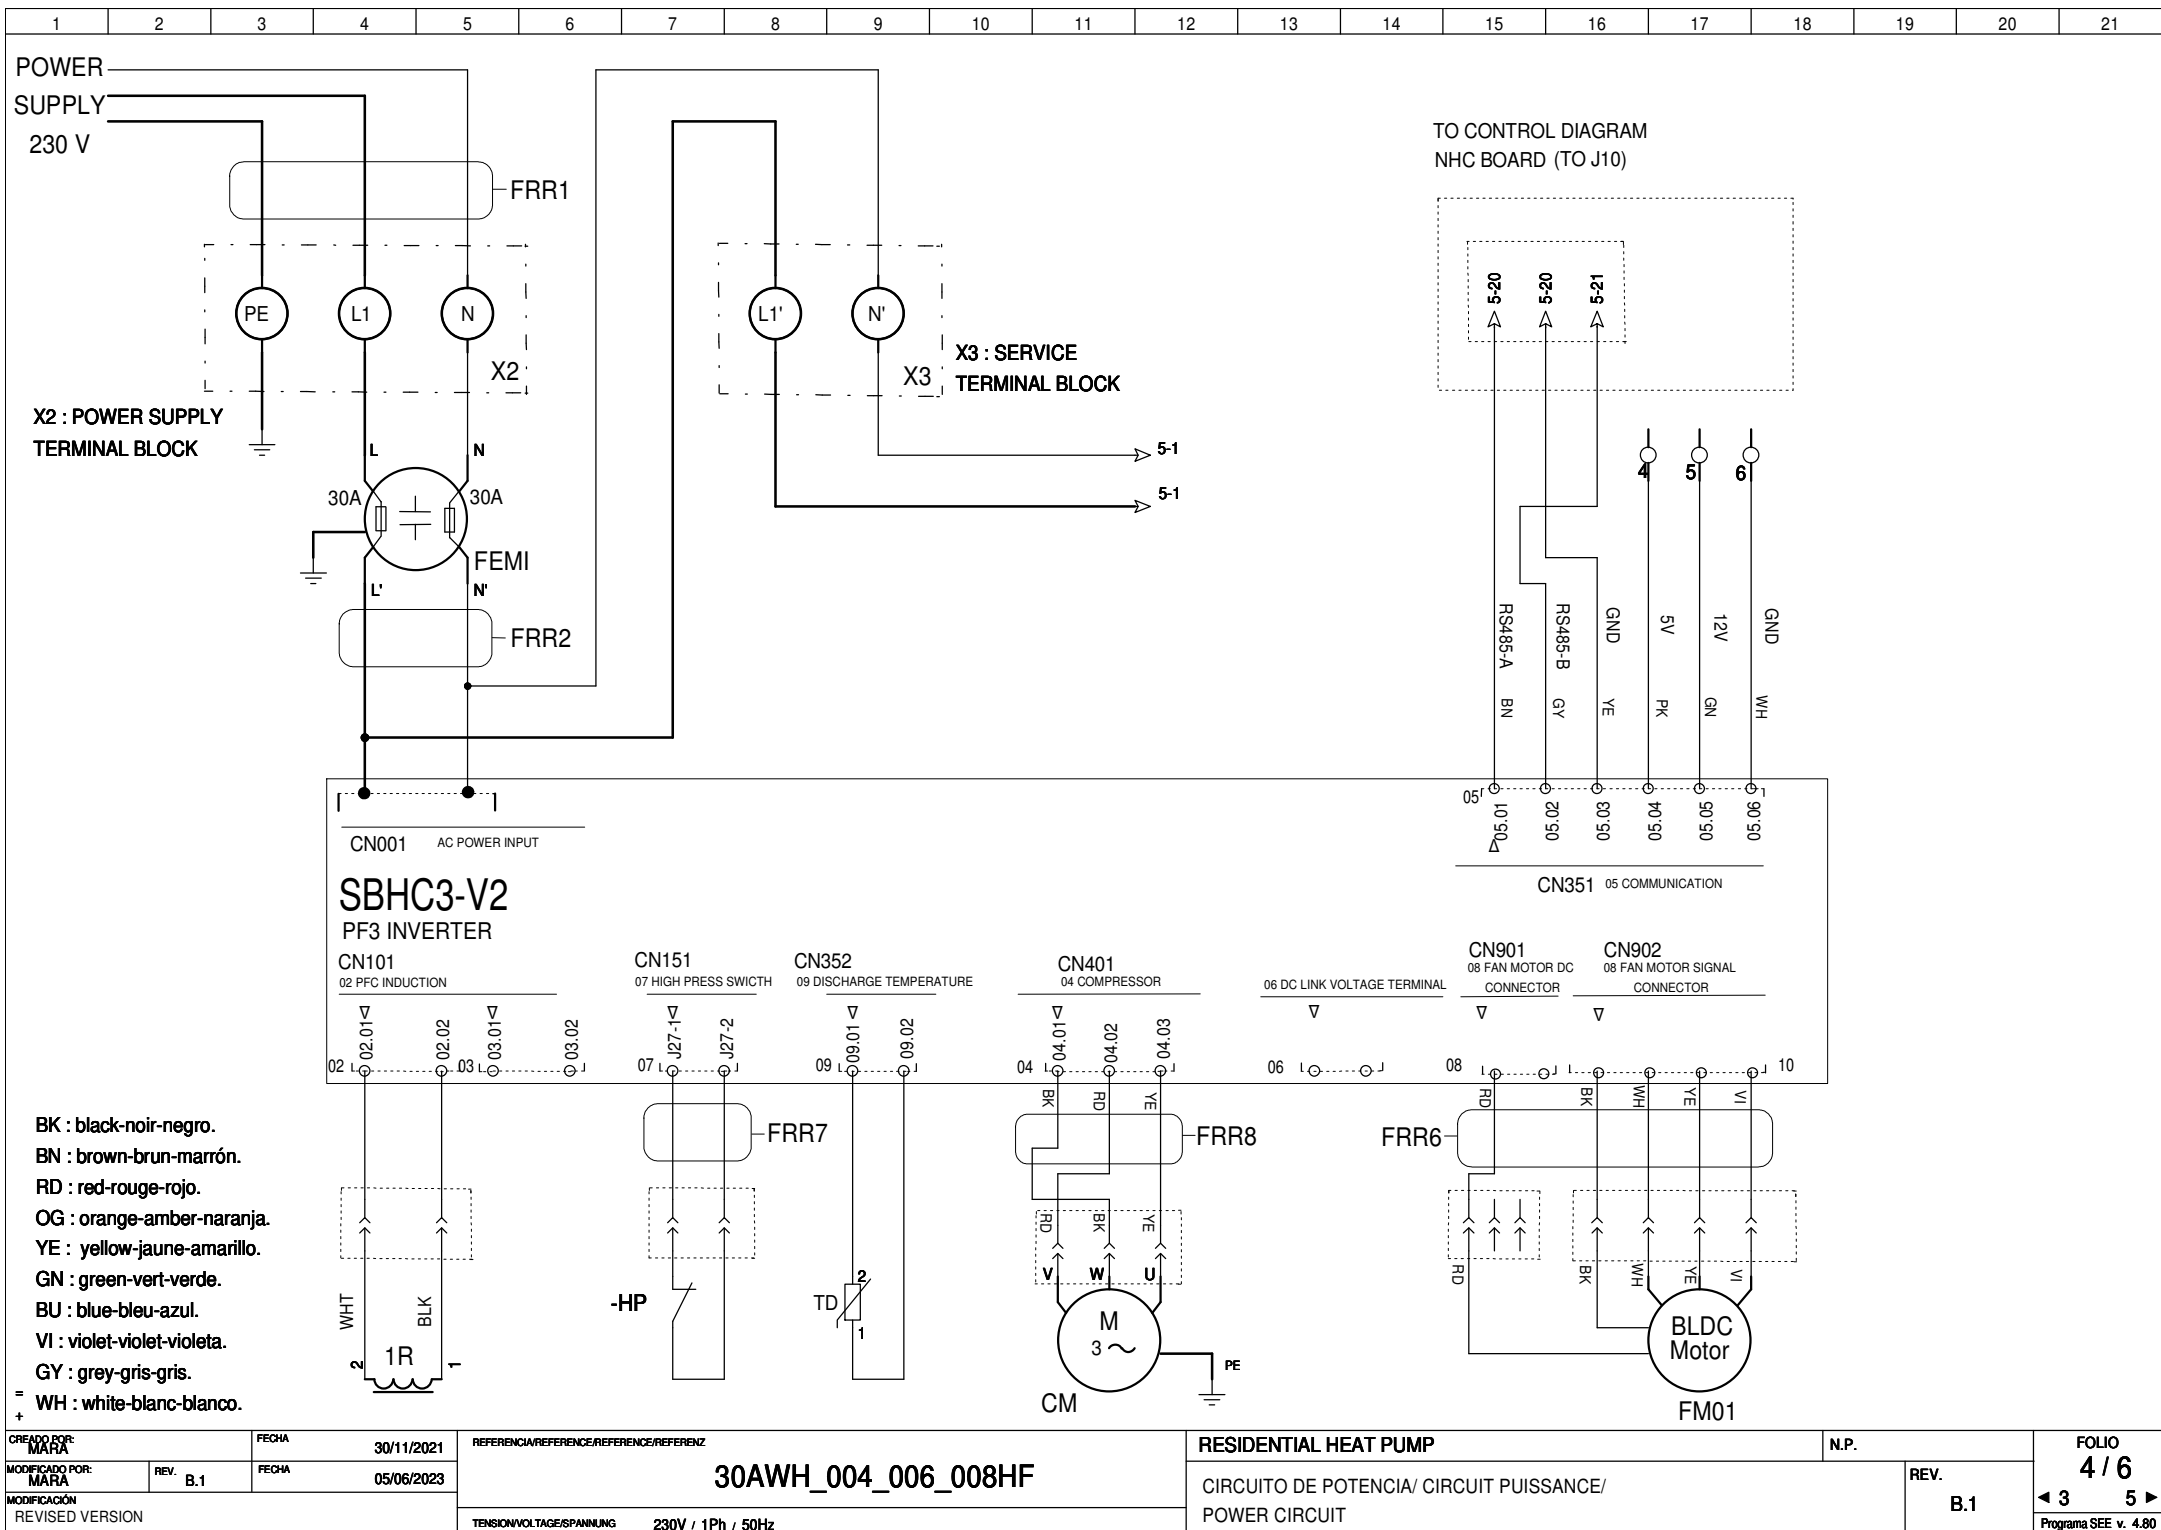

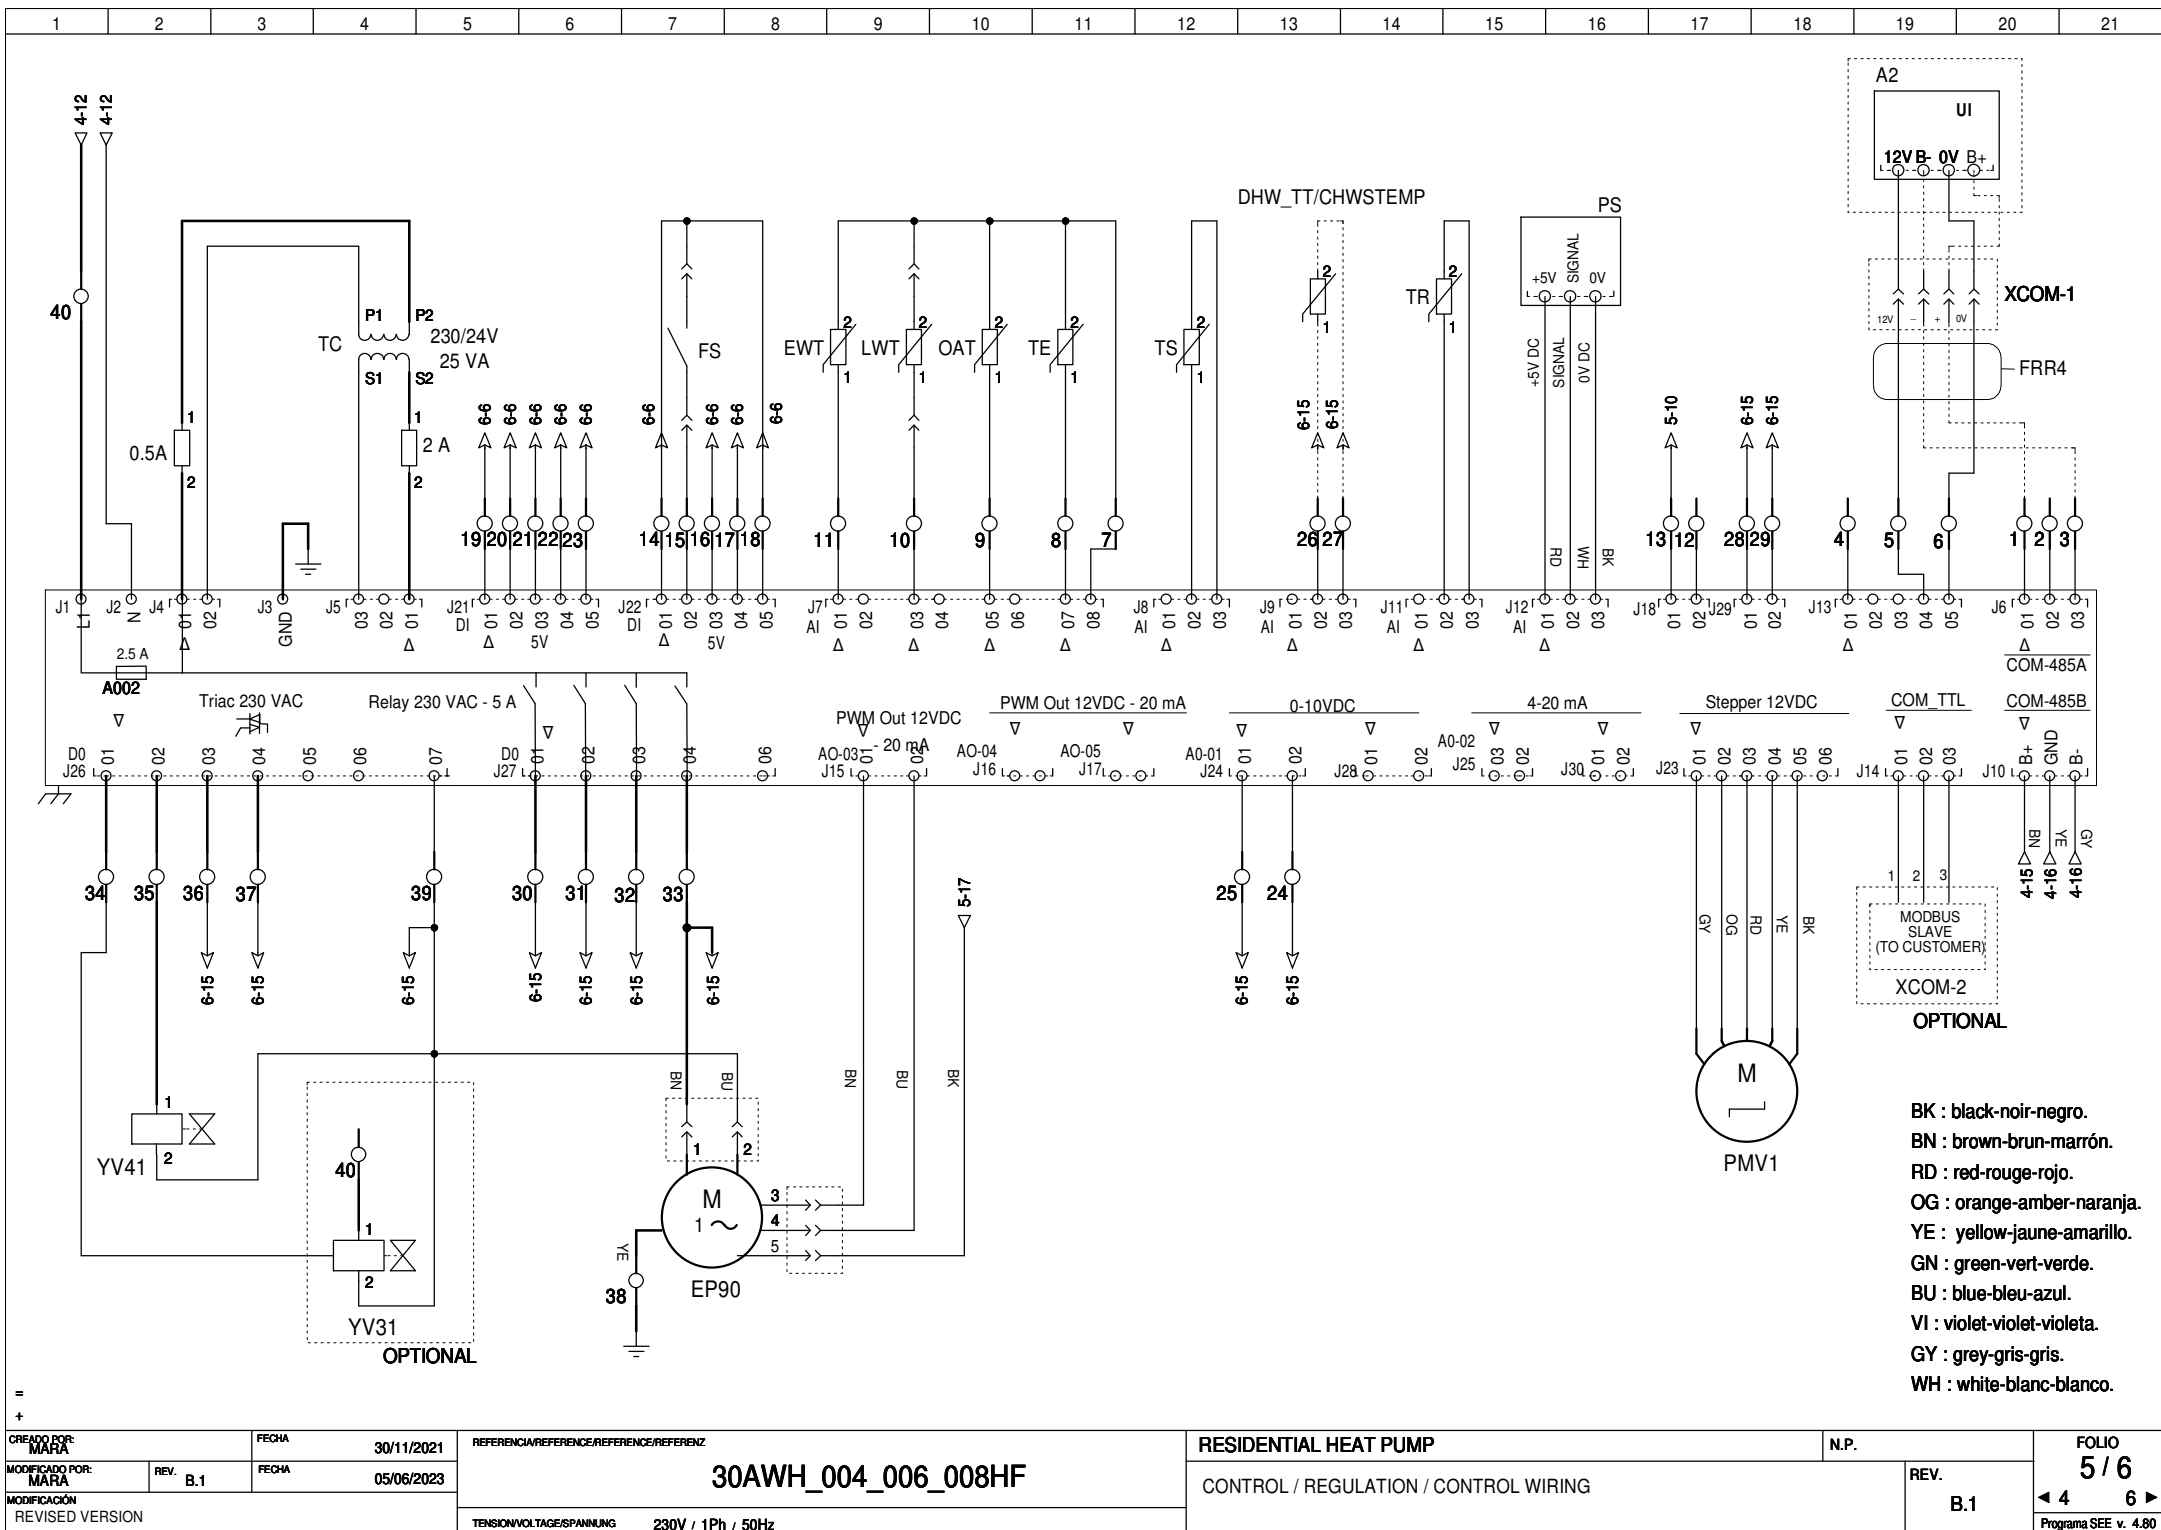

CUSTOMER CONTROL CONNECTION
RACCORDEMENT CONTROLE CLIENT
CONEXION DE CONTROL DEL CLIENTE

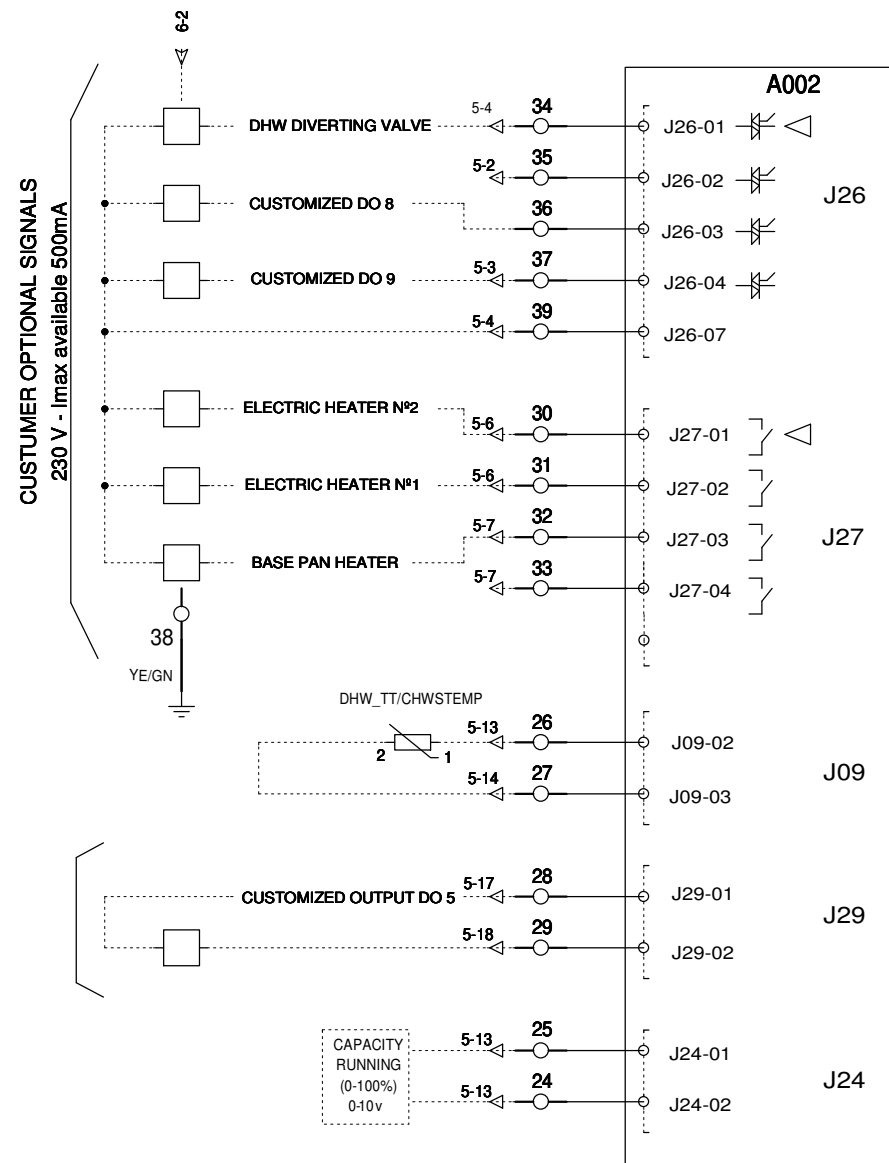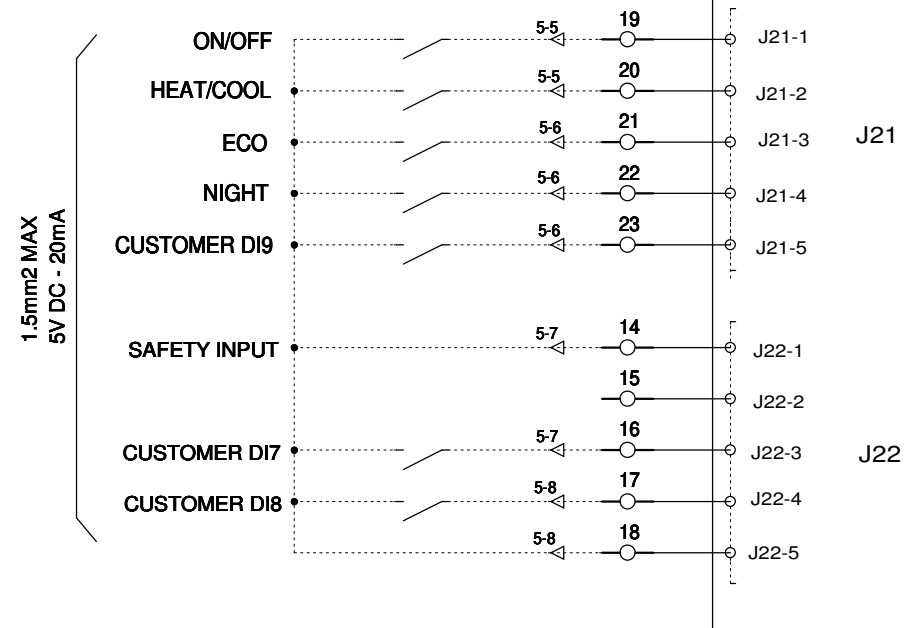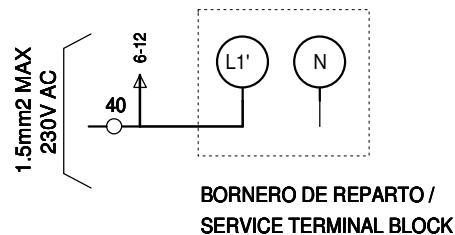

BK : black-noir-negro.
BN : brown-brun-marrón.
RD : red-rouge-rojo.
OG : orange-amber-naranja.
YE : yellow-jaune-amarillo.
GN : green-vert-verde.
BU : blue-bleu-azul.
VI : violet-violet-violeta.
GY : grey-gris-gris.
WH : white-blanc-blanco.

Техника для климата

Доставляем оборудование по всей России от 3 дней транспортными компаниями. Реализуем проекты в десятках регионов — от Калининграда до Владивостока.

9600+

объектов и поставок

от 1 дня

отгрузки в транспортную компанию

Технические данные файла

Документ: Схема Carrier 30AWH-P, тепловые насосы воздух-вода: электрическая схема UM1001009B, 30AWH004/006/008HF (R290)

Идентификатор библиотеки: LIB-004004

Исходный файл: carrier-um1001009b-a2w-r290-30awh004-006-008hf-shema.pdf

SHA-256 оригинала: 3fa831cec879536944991f27435c02c3e8592b8ec694e98155075d36781a40bc

Постоянная ссылка: <https://iclim.ru/library/carrier-um1001009b-a2w-r290-30awh004-006-008hf-shema.pdf>

Копия сформирована: 03.10.2026 01:29 UTC